
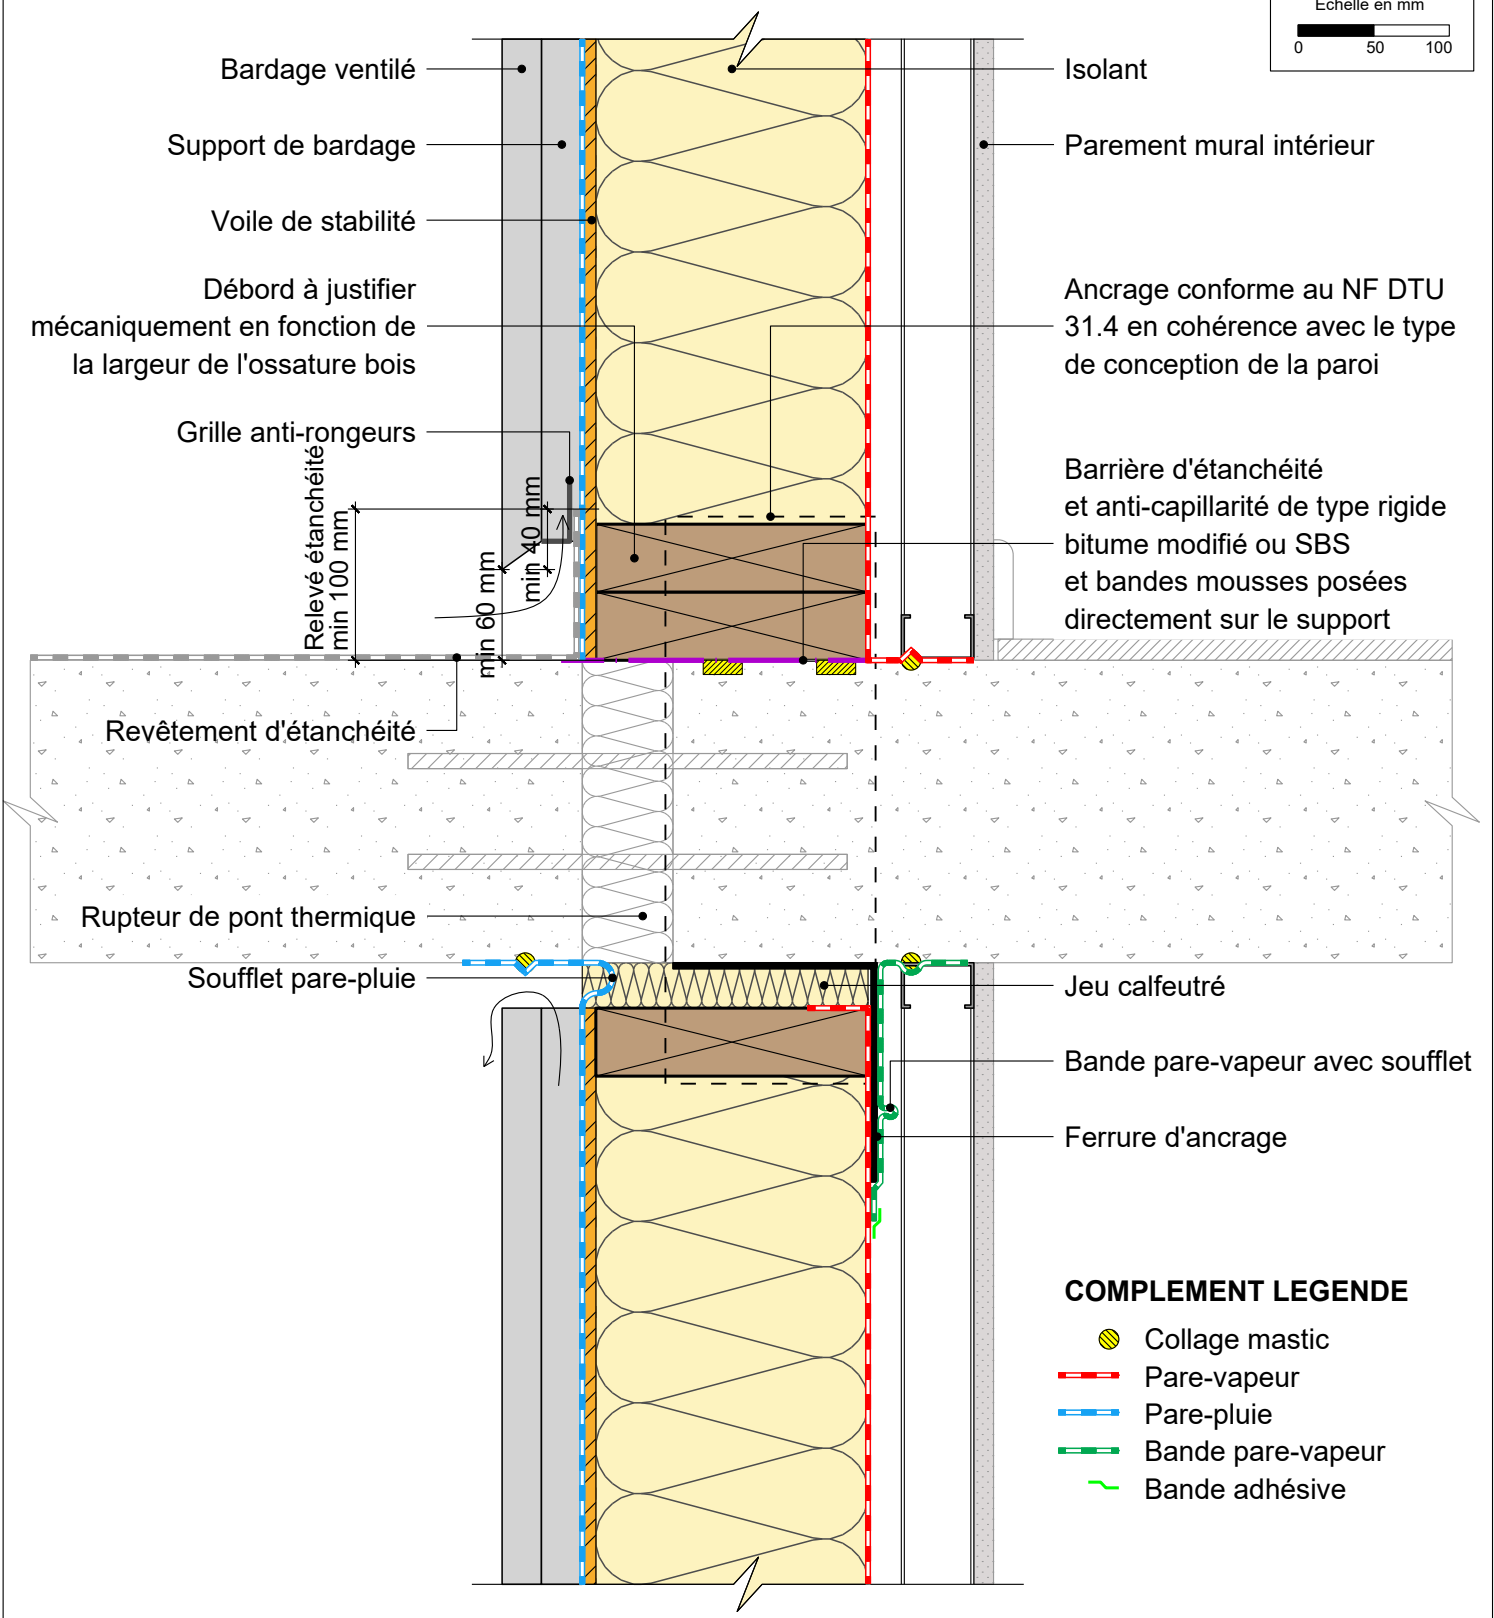


FACADE OSSATURE BOIS

sans exigences globales feu façade - isolant en âme

Façade interrompue - Détail liaison plancher avec balcon

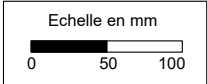

COMPLEMENT LEGENDE

- Collage mastic
- Pare-vapeur
- Pare-pluie
- Bande pare-vapeur
- Bande adhésive

Il est rappelé à l'utilisateur qui consulte le site et utilise les informations qu'il contient, qu'il doit les utiliser sous sa seule responsabilité en vérifiant leur pertinence, leur cohérence et leur non obsolescence.