


FACADE OSSATURE BOIS

sans exigences globales feu façade - isolant en âme et complément d'isolant par l'intérieur

Façade filante avec appui unique en pied - Détail liaison plancher

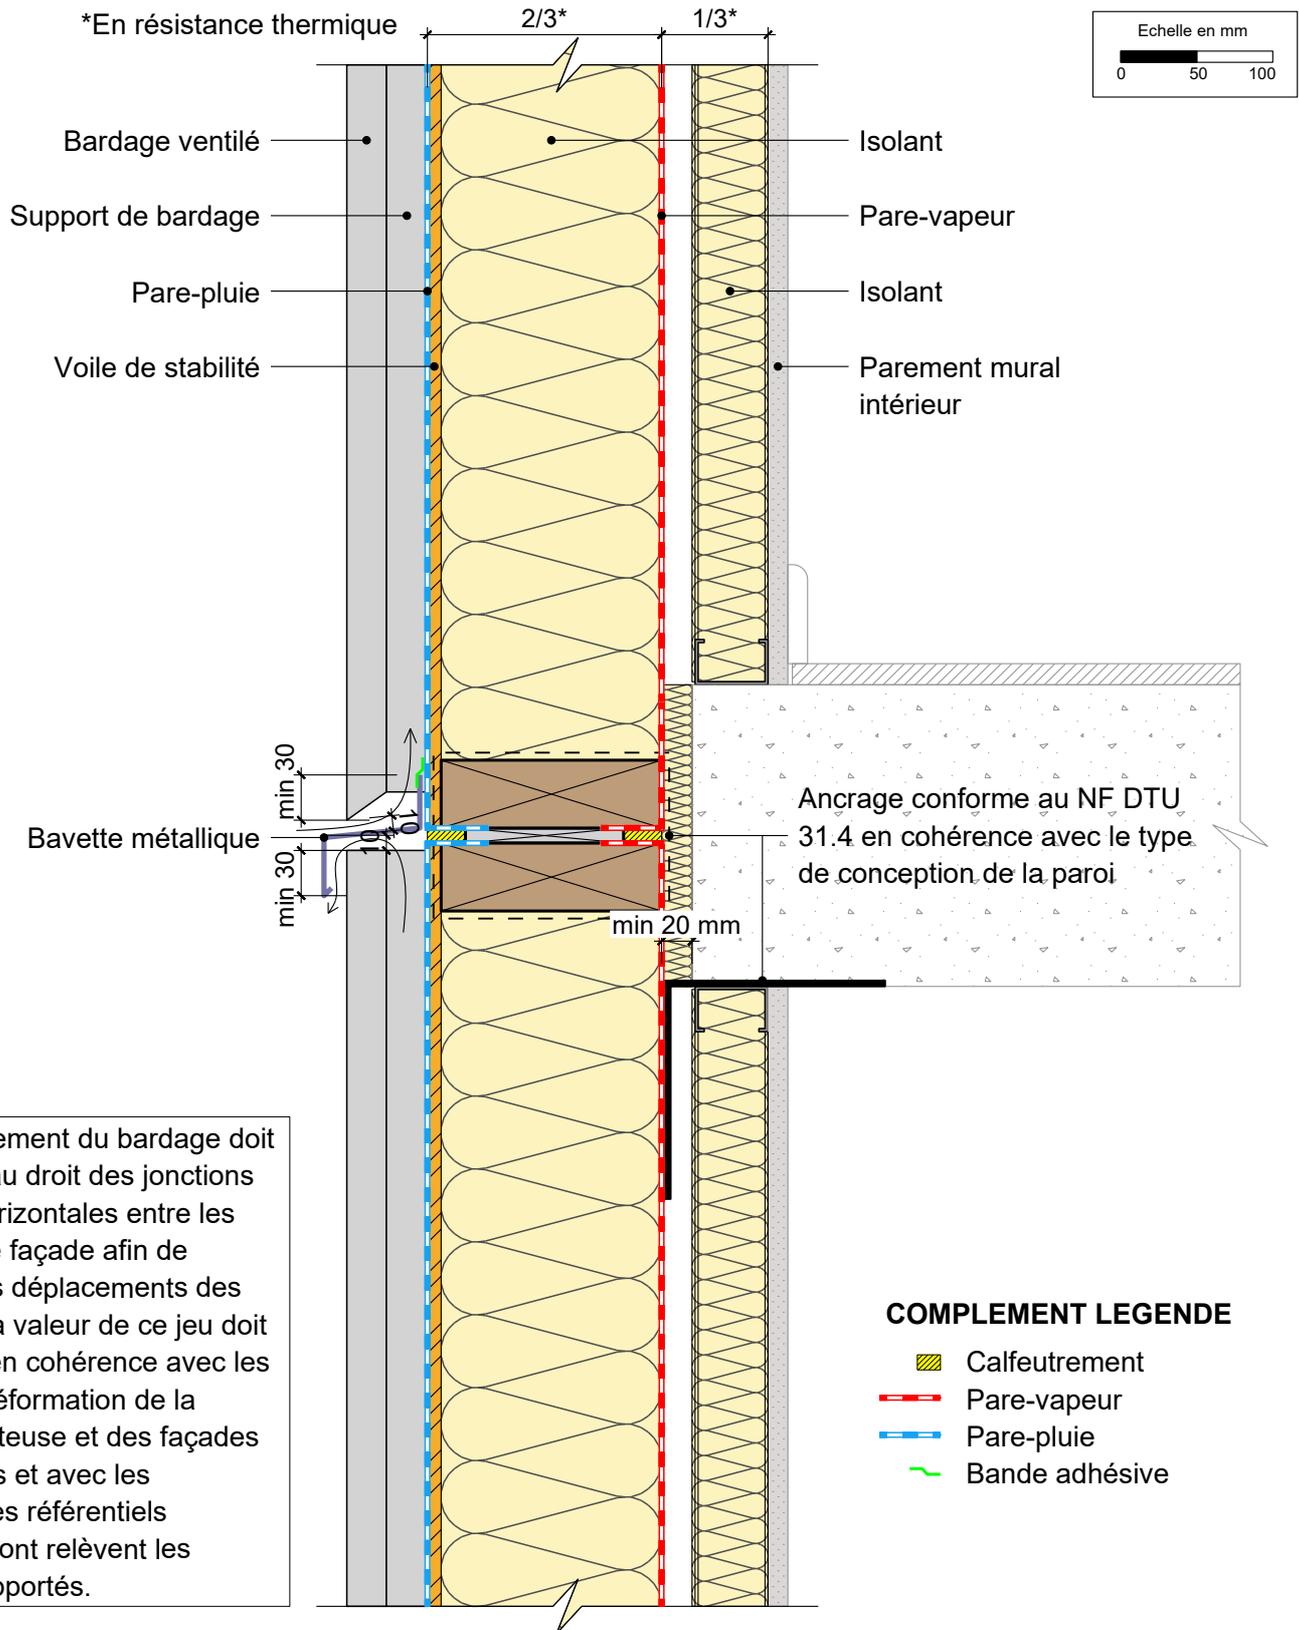

30/08/2023

FOB02-05

Vue en coupe verticale

Ech 1/5

Il est rappelé à l'utilisateur qui consulte le site et utilise les informations qu'il contient, qu'il doit les utiliser sous sa seule responsabilité en vérifiant leur pertinence, leur cohérence et leur non obsolescence.

catalogue-bois-construction.fr