
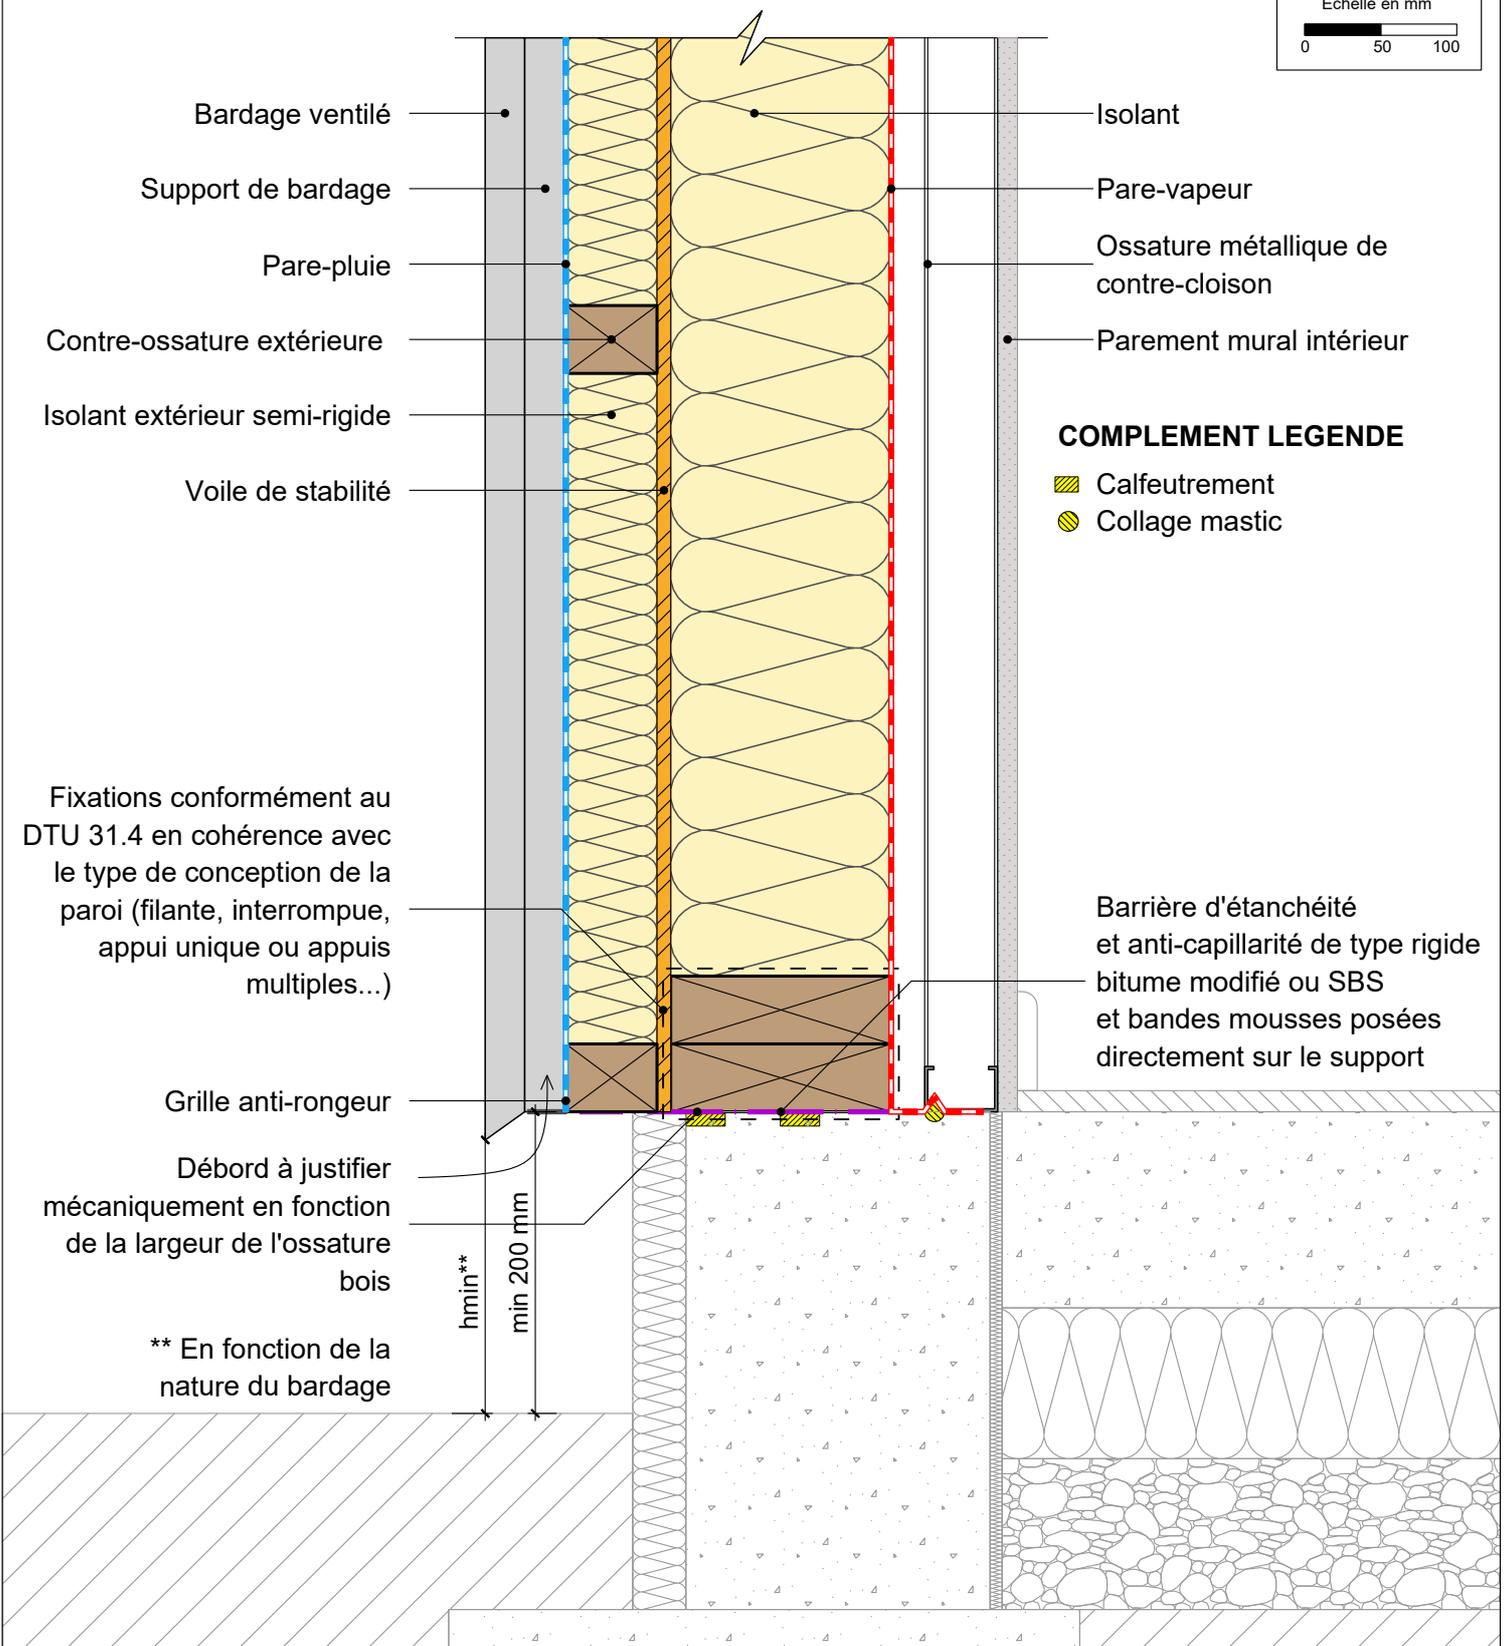


FACADE OSSATURE BOIS

sans exigences globales feu façade - isolant en âme et complément d'isolant par l'extérieur

Détail pied de mur - façade posée sur dalle

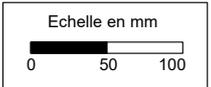

Fixations conformément au DTU 31.4 en cohérence avec le type de conception de la paroi (filante, interrompue, appui unique ou appuis multiples...)

Débord à justifier mécaniquement en fonction de la largeur de l'ossature bois

** En fonction de la nature du bardage

COMPLEMENT LEGENDE

- Calfeutrement
- Collage mastic

Barrière d'étanchéité et anti-capillarité de type rigide bitume modifié ou SBS et bandes mousses posées directement sur le support

Il est rappelé à l'utilisateur qui consulte le site et utilise les informations qu'il contient, qu'il doit les utiliser sous sa seule responsabilité en vérifiant leur pertinence, leur cohérence et leur non obsolescence.