
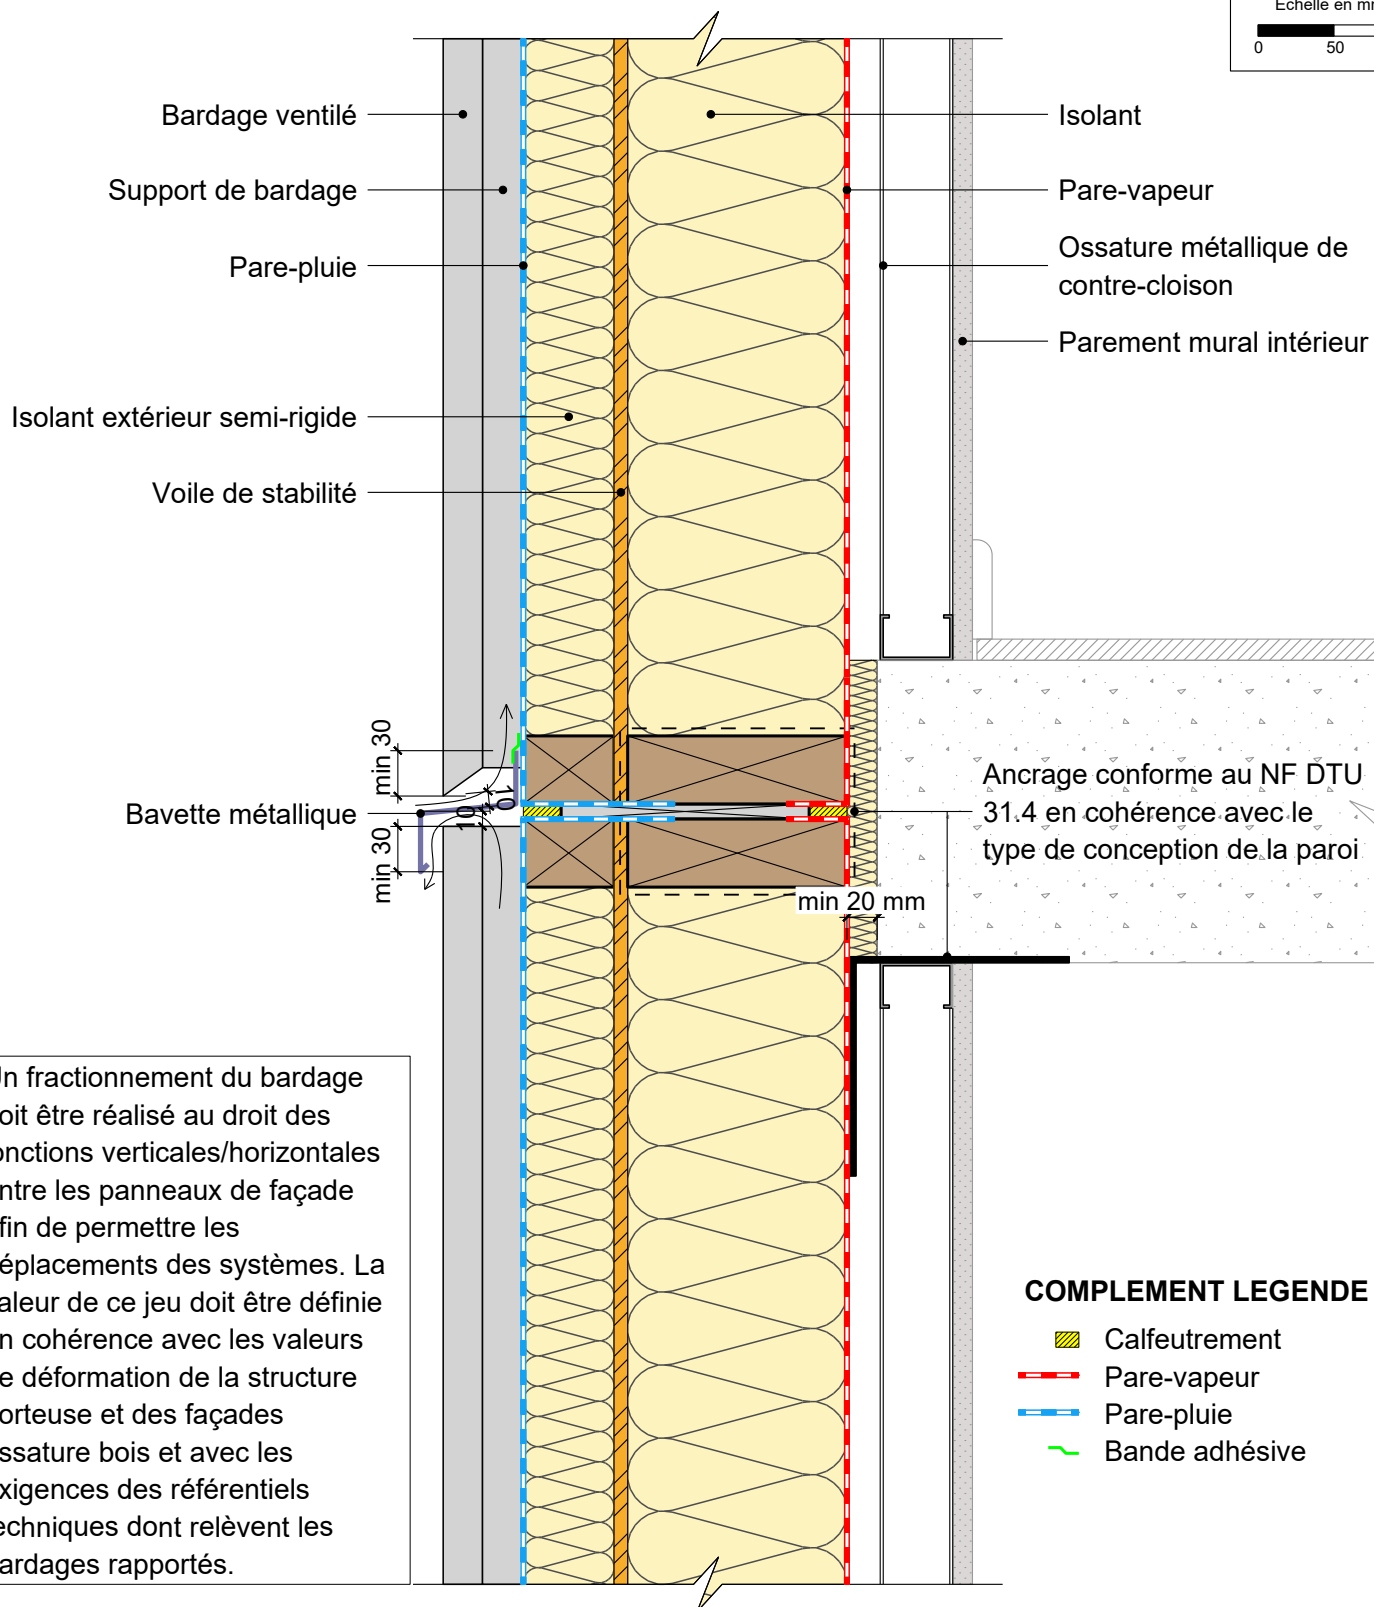


FACADE OSSATURE BOIS

sans exigences globales feu façade - isolant en âme et complément d'isolant par l'extérieur

Façade filante avec appui unique en pied - Détail liaison plancher

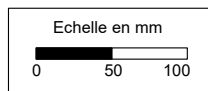

Un fractionnement du bardage doit être réalisé au droit des jonctions verticales/horizontales entre les panneaux de façade afin de permettre les déplacements des systèmes. La valeur de ce jeu doit être définie en cohérence avec les valeurs de déformation de la structure porteuse et des façades ossature bois et avec les exigences des référentiels techniques dont relèvent les bardages rapportés.

Ancrage conforme au NF DTU 31.4 en cohérence avec le type de conception de la paroi

COMPLEMENT LEGENDE

- Calfeutrement
- Pare-vapeur
- Pare-pluie
- Bande adhésive

30/08/2023

FOB03-05

Vue en coupe verticale

Ech 1/5

Il est rappelé à l'utilisateur qui consulte le site et utilise les informations qu'il contient, qu'il doit les utiliser sous sa seule responsabilité en vérifiant leur pertinence, leur cohérence et leur non obsolescence.

catalogue-bois-construction.fr

