
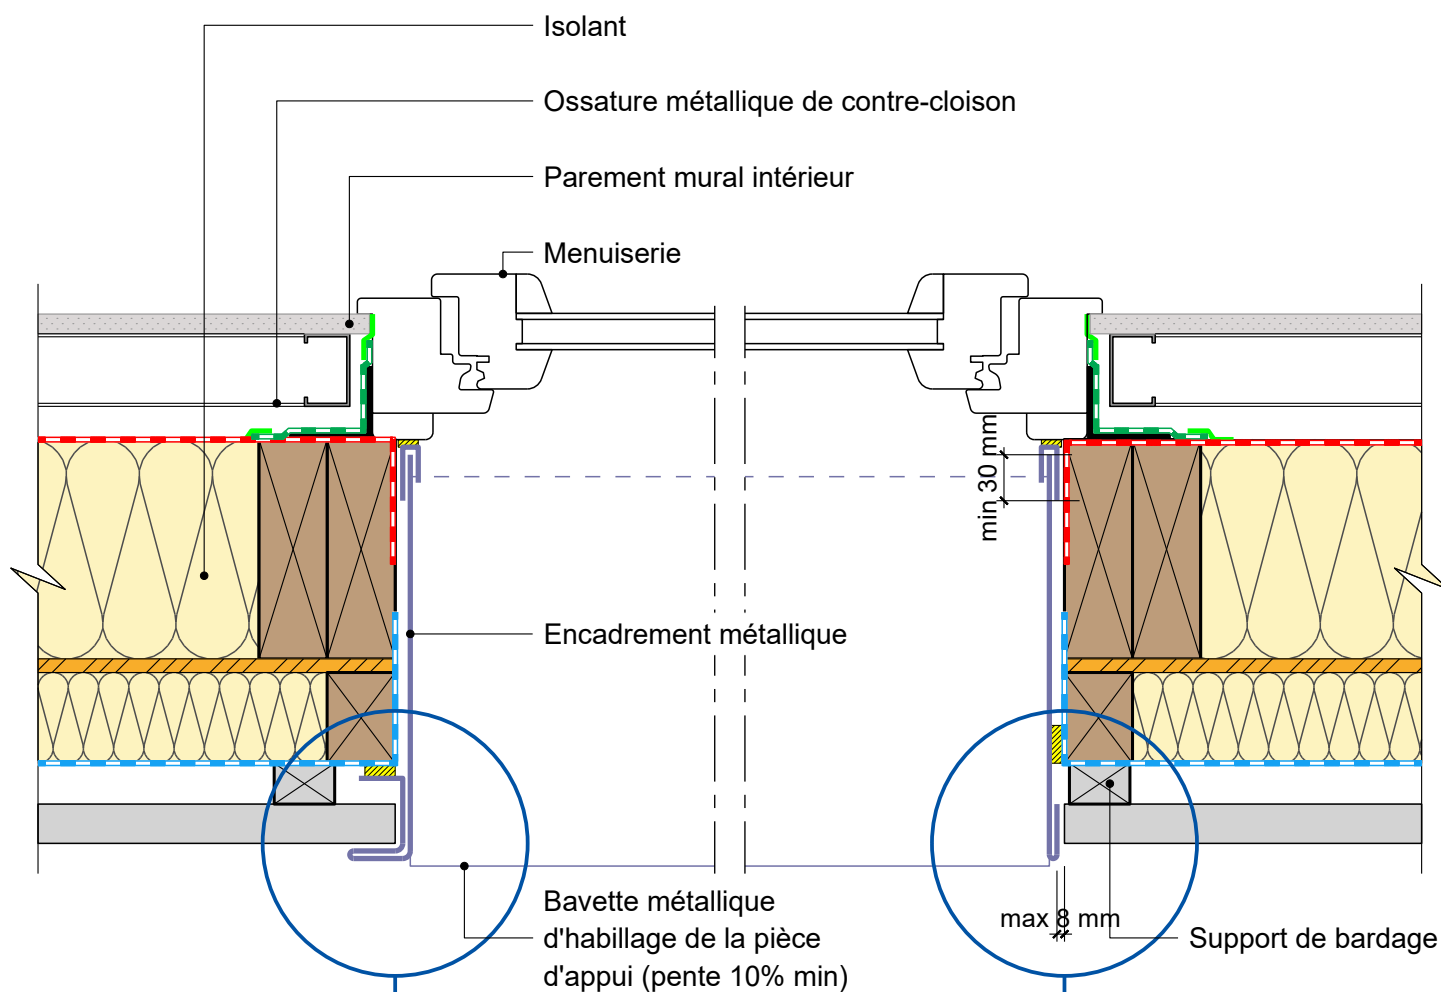


# FACADE OSSATURE BOIS

sans exigences globales feu façade - isolant en âme et complément d'isolant par l'extérieur

Détail sur menuiserie avec encadrement métallique

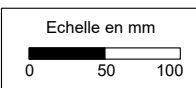

## COMPLEMENT LEGENDE

- Calfeutrement
- Cale
- Pare-vapeur
- Pare-pluie
- Bande de pare-vapeur
- Bande adhésive



30/08/2023

FOB03-16

Vue en coupe horizontale

Ech 1/5

Il est rappelé à l'utilisateur qui consulte le site et utilise les informations qu'il contient, qu'il doit les utiliser sous sa seule responsabilité en vérifiant leur pertinence, leur cohérence et leur non obsolescence.

catalogue-bois-construction.fr