


# FACADE OSSATURE BOIS


sans exigences globales feu façade - isolant en âme et complément d'isolant extérieur et intérieur

Partie courante


\*En résistance thermique  $\frac{2}{3}$ \*  $\frac{1}{3}$ \*

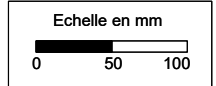

## Coupe verticale

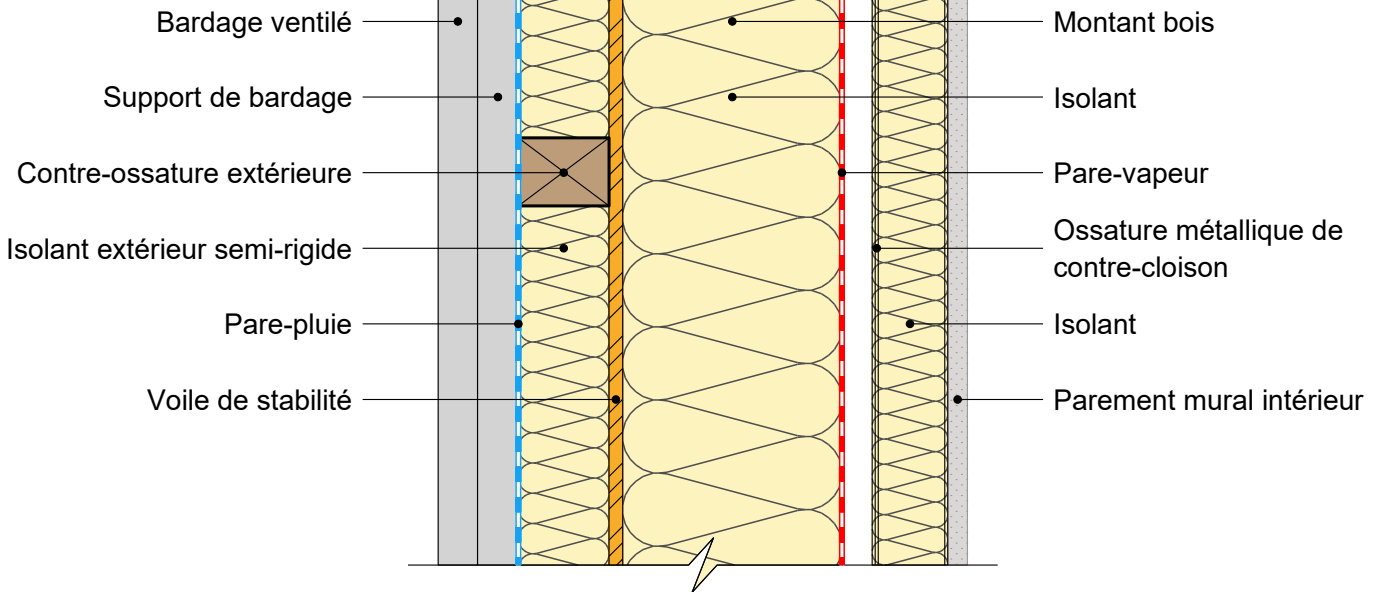

## Coupe horizontale

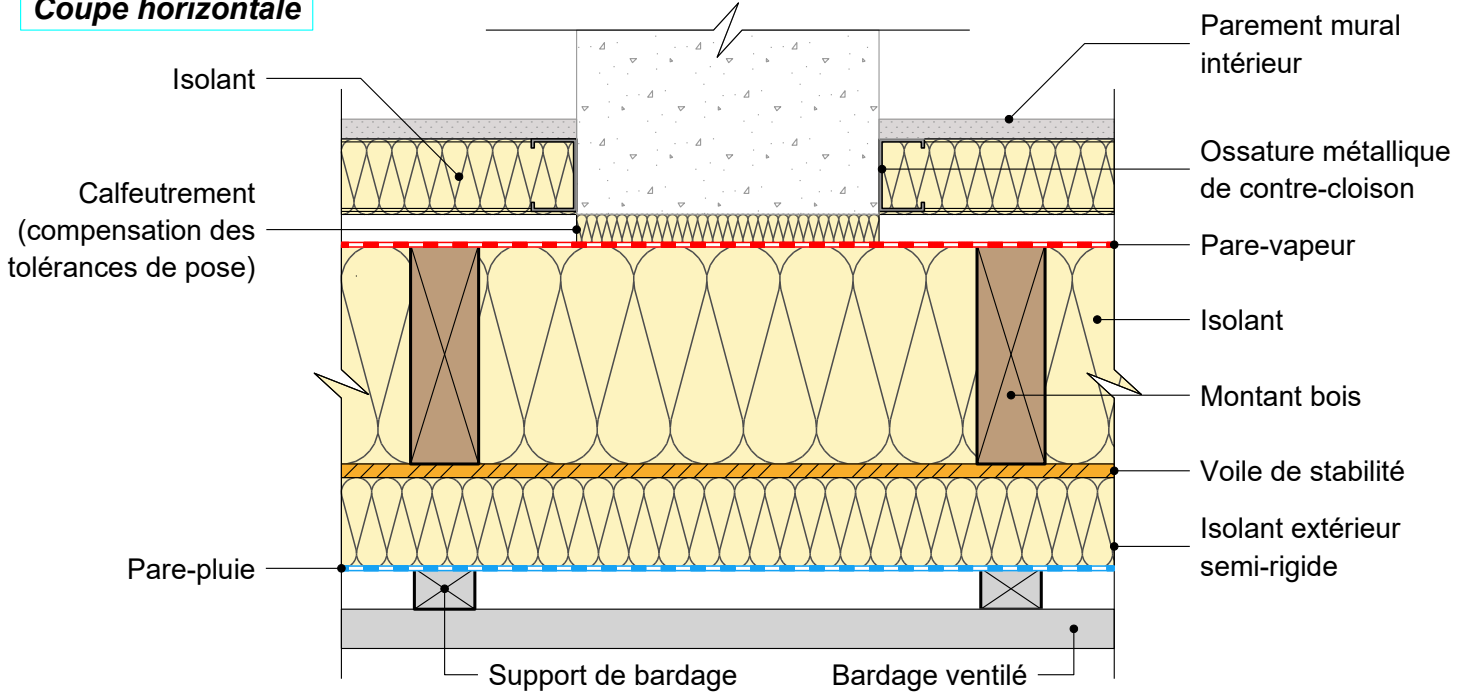

30/08/2023

FOB04-02

Vues en coupe verticale et horizontale

Ech 1/5

Il est rappelé à l'utilisateur qui consulte le site et utilise les informations qu'il contient, qu'il doit les utiliser sous sa seule responsabilité en vérifiant leur pertinence, leur cohérence et leur non obsolescence.

catalogue-bois-construction.fr