



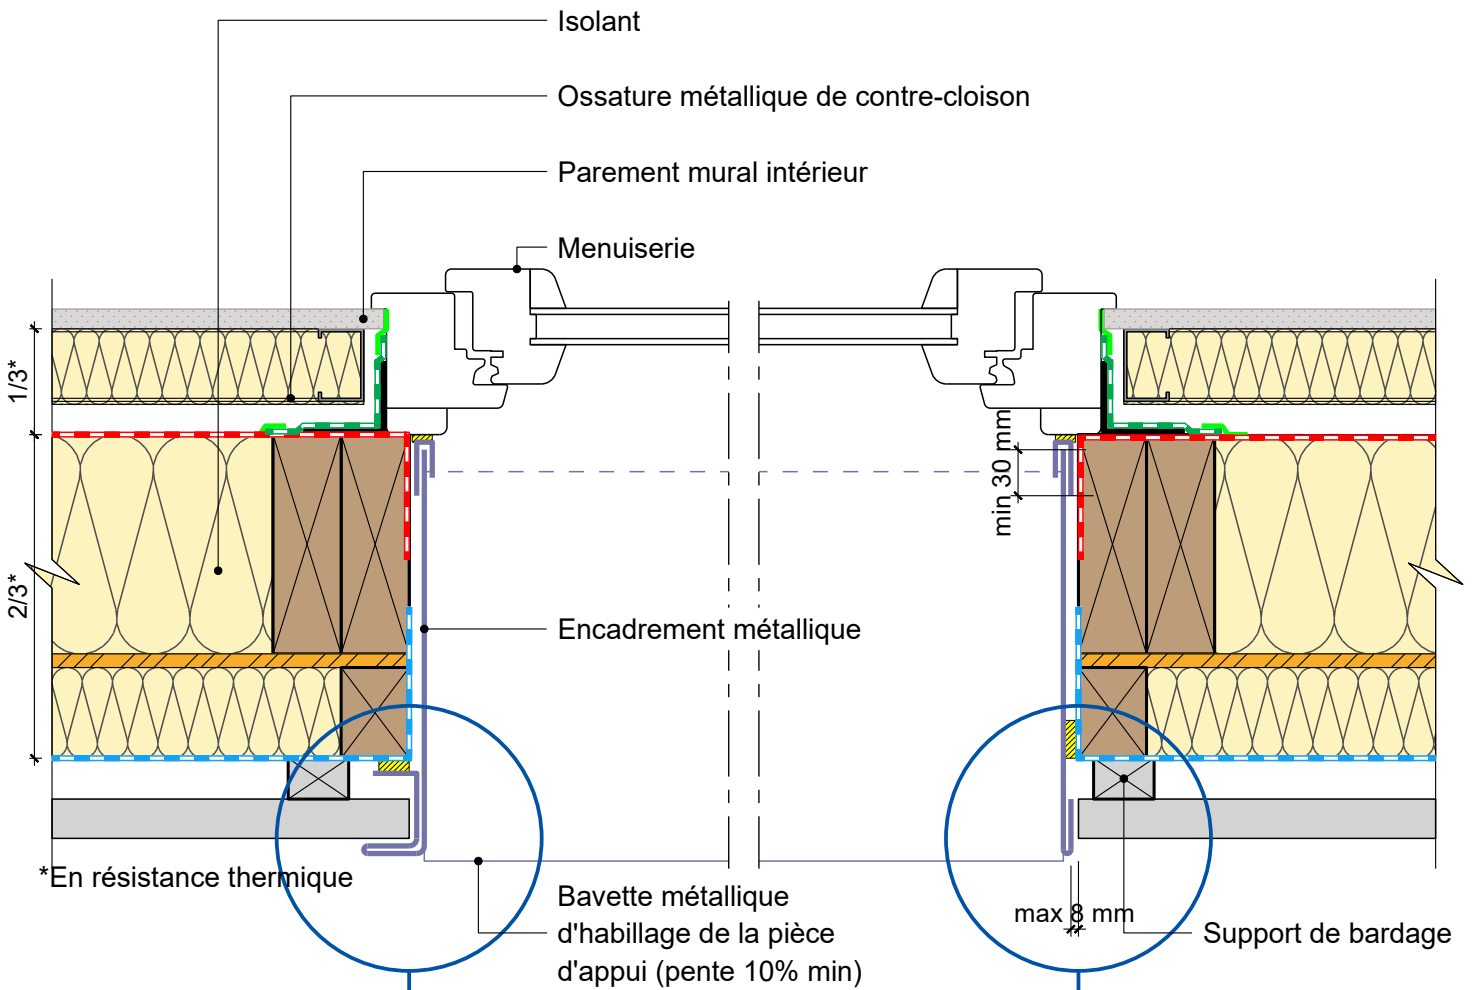

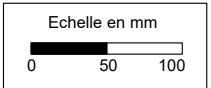



# FACADE OSSATURE BOIS

sans exigences globales feu façade - isolant en âme et complément d'isolant extérieur et intérieur

Détail sur menuiserie avec encadrement métallique



## COMPLEMENT LEGENDE

-  Calfeutrement
-  Cale
-  Pare-vapeur
-  Pare-pluie
-  Bande de pare-vapeur
-  Bande adhésive



30/08/2023

FOB04-16

Vue en coupe horizontale

Ech 1/5

Il est rappelé à l'utilisateur qui consulte le site et utilise les informations qu'il contient, qu'il doit les utiliser sous sa seule responsabilité en vérifiant leur pertinence, leur cohérence et leur non obsolescence.

catalogue-bois-construction.fr