


# FACADE OSSATURE BOIS

sans exigences globales feu façade  
isolant en âme et complément d'isolant intérieur - voile de stabilité intérieure

## Façade interrompue - Détail liaison plancher avec balcon

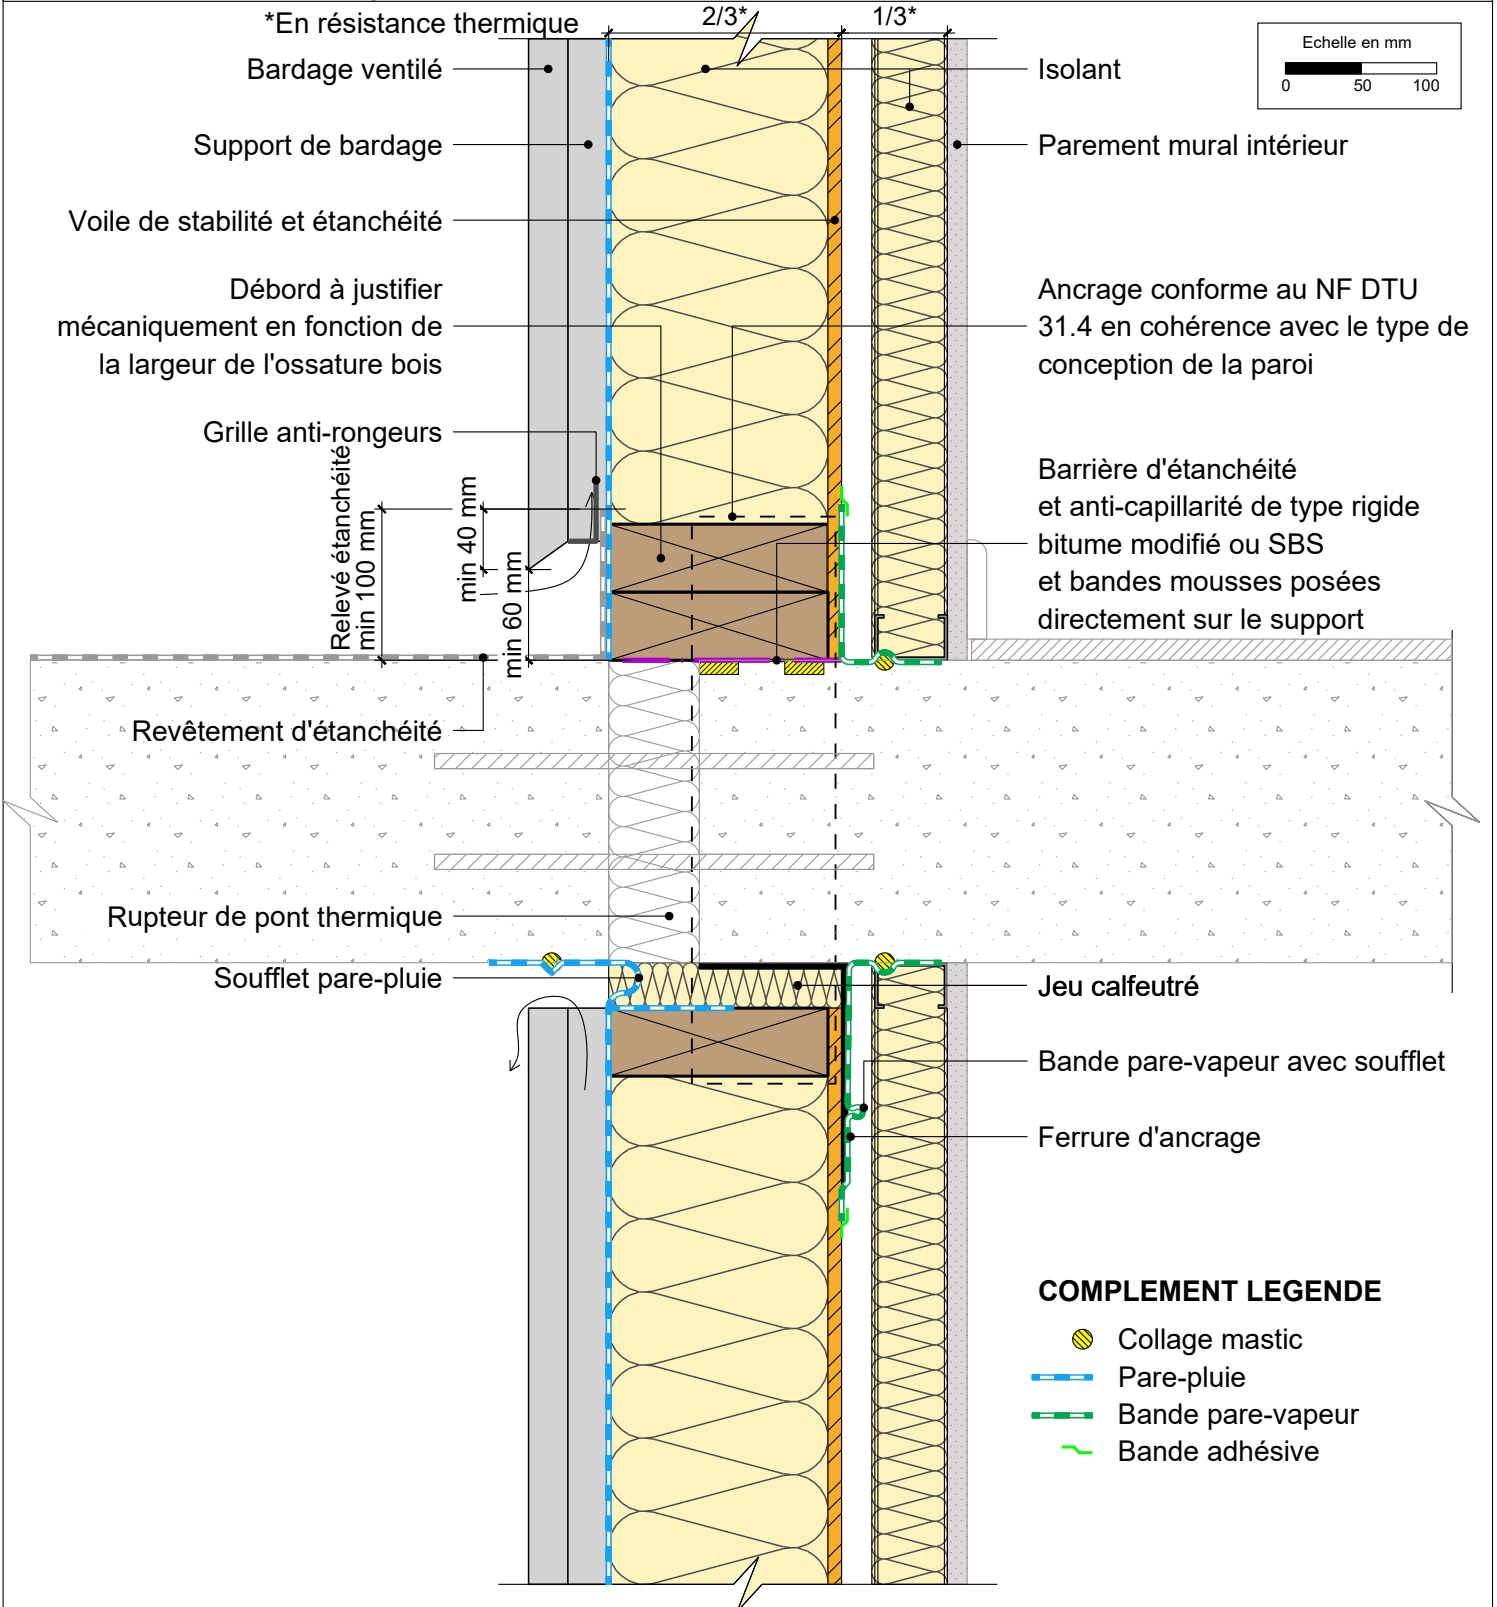

### COMPLEMENT LEGENDE

- Collage mastic
- Pare-pluie
- Bande pare-vapeur
- Bande adhésive

30/08/2023

FOB05-08

Vue en coupe verticale

Ech 1/5

Il est rappelé à l'utilisateur qui consulte le site et utilise les informations qu'il contient, qu'il doit les utiliser sous sa seule responsabilité en vérifiant leur pertinence, leur cohérence et leur non obsolescence.

catalogue-bois-construction.fr