
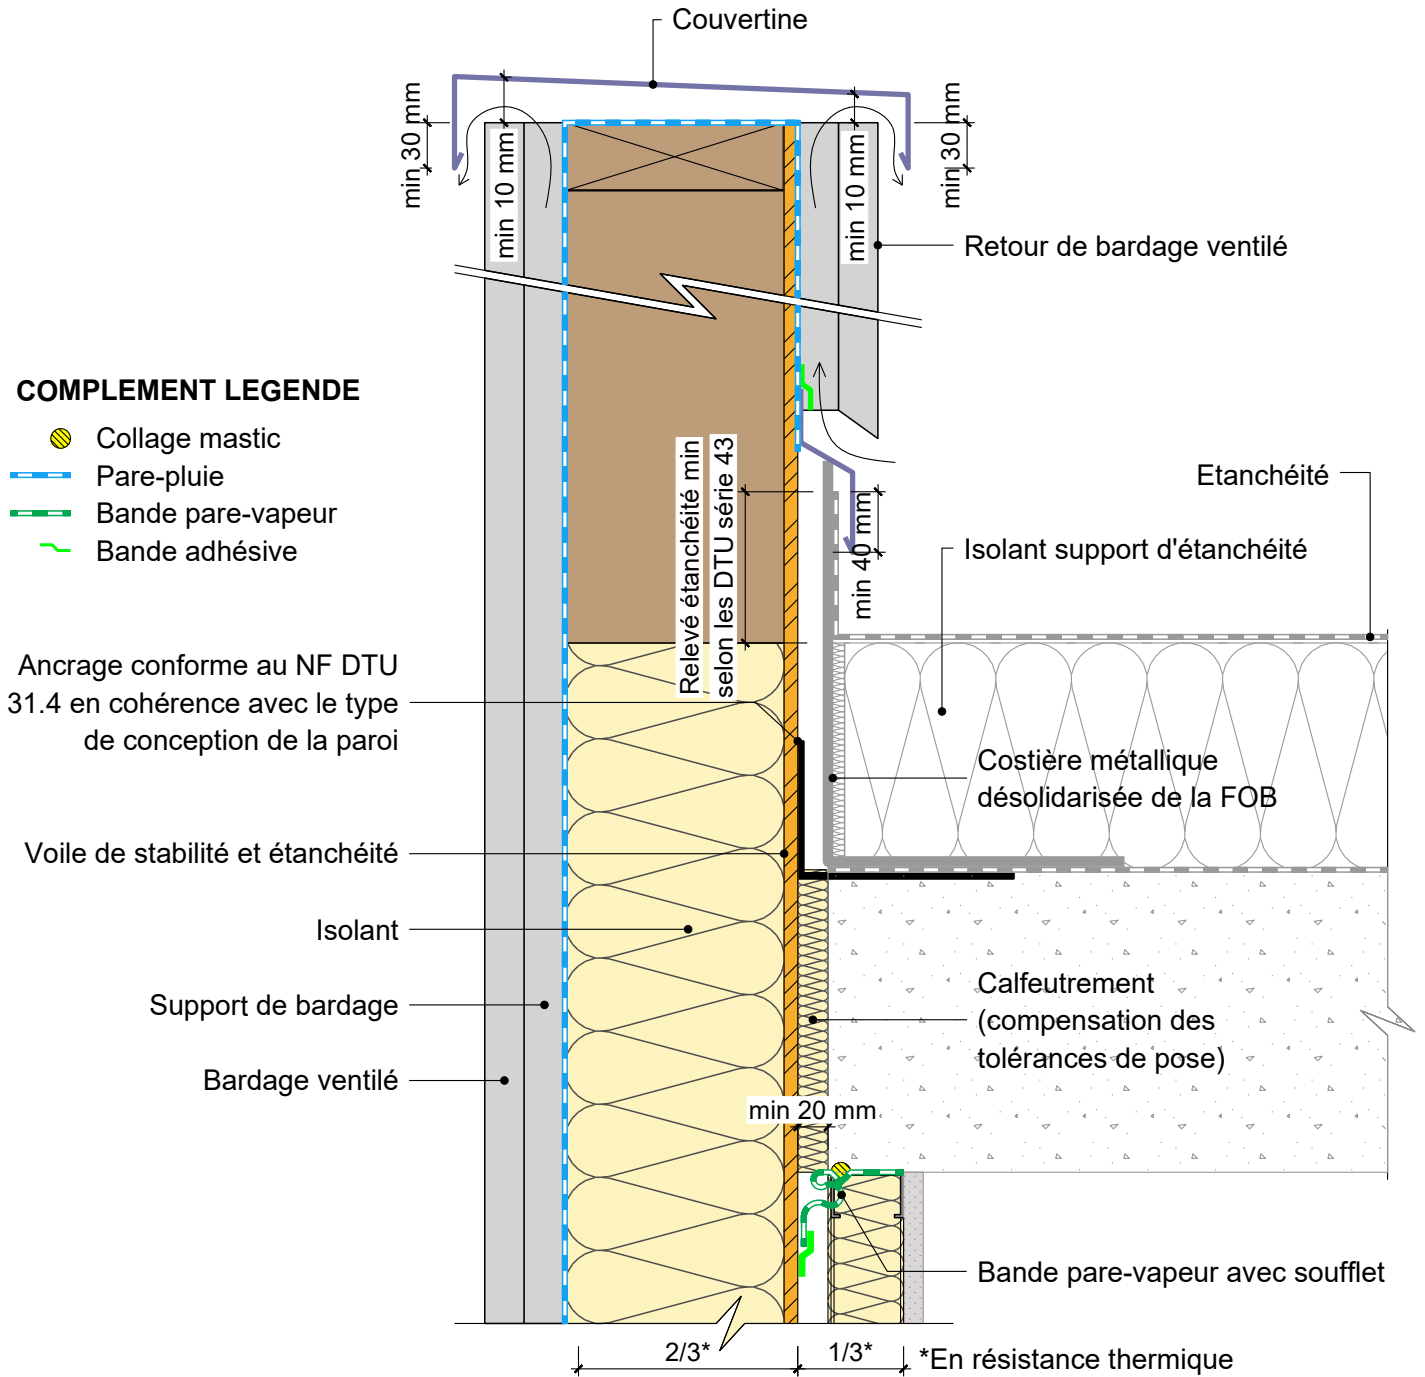


# FACADE OSSATURE BOIS

sans exigences globales feu façade  
isolant en âme et complément d'isolant intérieur - voile de stabilité intérieur

Détail liaison avec plancher haut

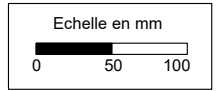

30/08/2023

FOB05-12

Vue en coupe horizontale

Ech 1/5

Il est rappelé à l'utilisateur qui consulte le site et utilise les informations qu'il contient, qu'il doit les utiliser sous sa seule responsabilité en vérifiant leur pertinence, leur cohérence et leur non obsolescence.

catalogue-bois-construction.fr