


# ISOLATION THERMIQUE PAR L'EXTERIEUR - IN SITU

sans exigences globales feu façade

chevrons déportés - isolant 1 lit

Détail liaison joint de dilatation

Echelle en mm  
0 50 100

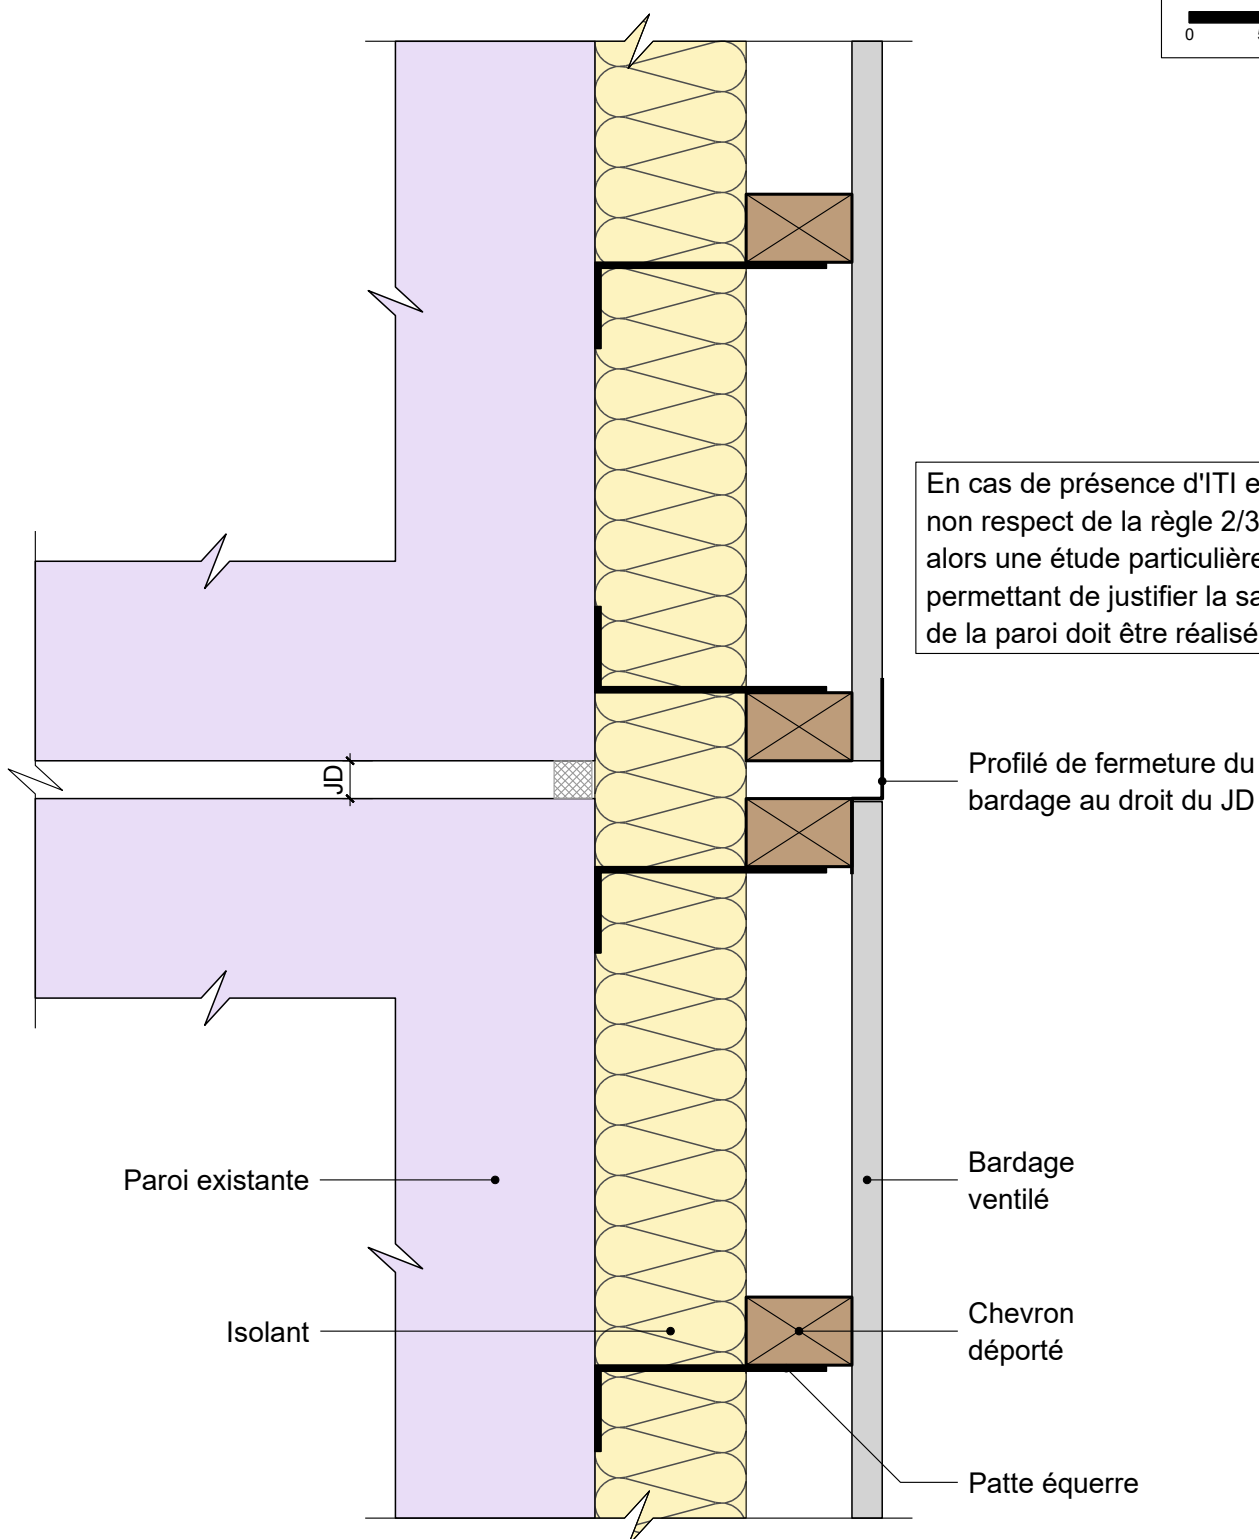

En cas de présence d'ITI et de non respect de la règle 2/3 - 1/3 alors une étude particulière permettant de justifier la salubrité de la paroi doit être réalisée.

Paroi existante

Isolant

Profilé de fermeture du bardage au droit du JD

Bardage ventilé

Chevron déporté

Patte équerre

30/08/2023

ITE01-06

Vue en coupe horizontale

Ech 1/5

Il est rappelé à l'utilisateur qui consulte le site et utilise les informations qu'il contient, qu'il doit les utiliser sous sa seule responsabilité en vérifiant leur pertinence, leur cohérence et leur non obsolescence.

catalogue-bois-construction.fr

