


# ISOLATION THERMIQUE PAR L'EXTERIEUR - IN SITU

sans exigences globales feu façade  
chevrons déportés - isolant 2 lits

Détail pied de mur

Echelle en mm  
0 50 100

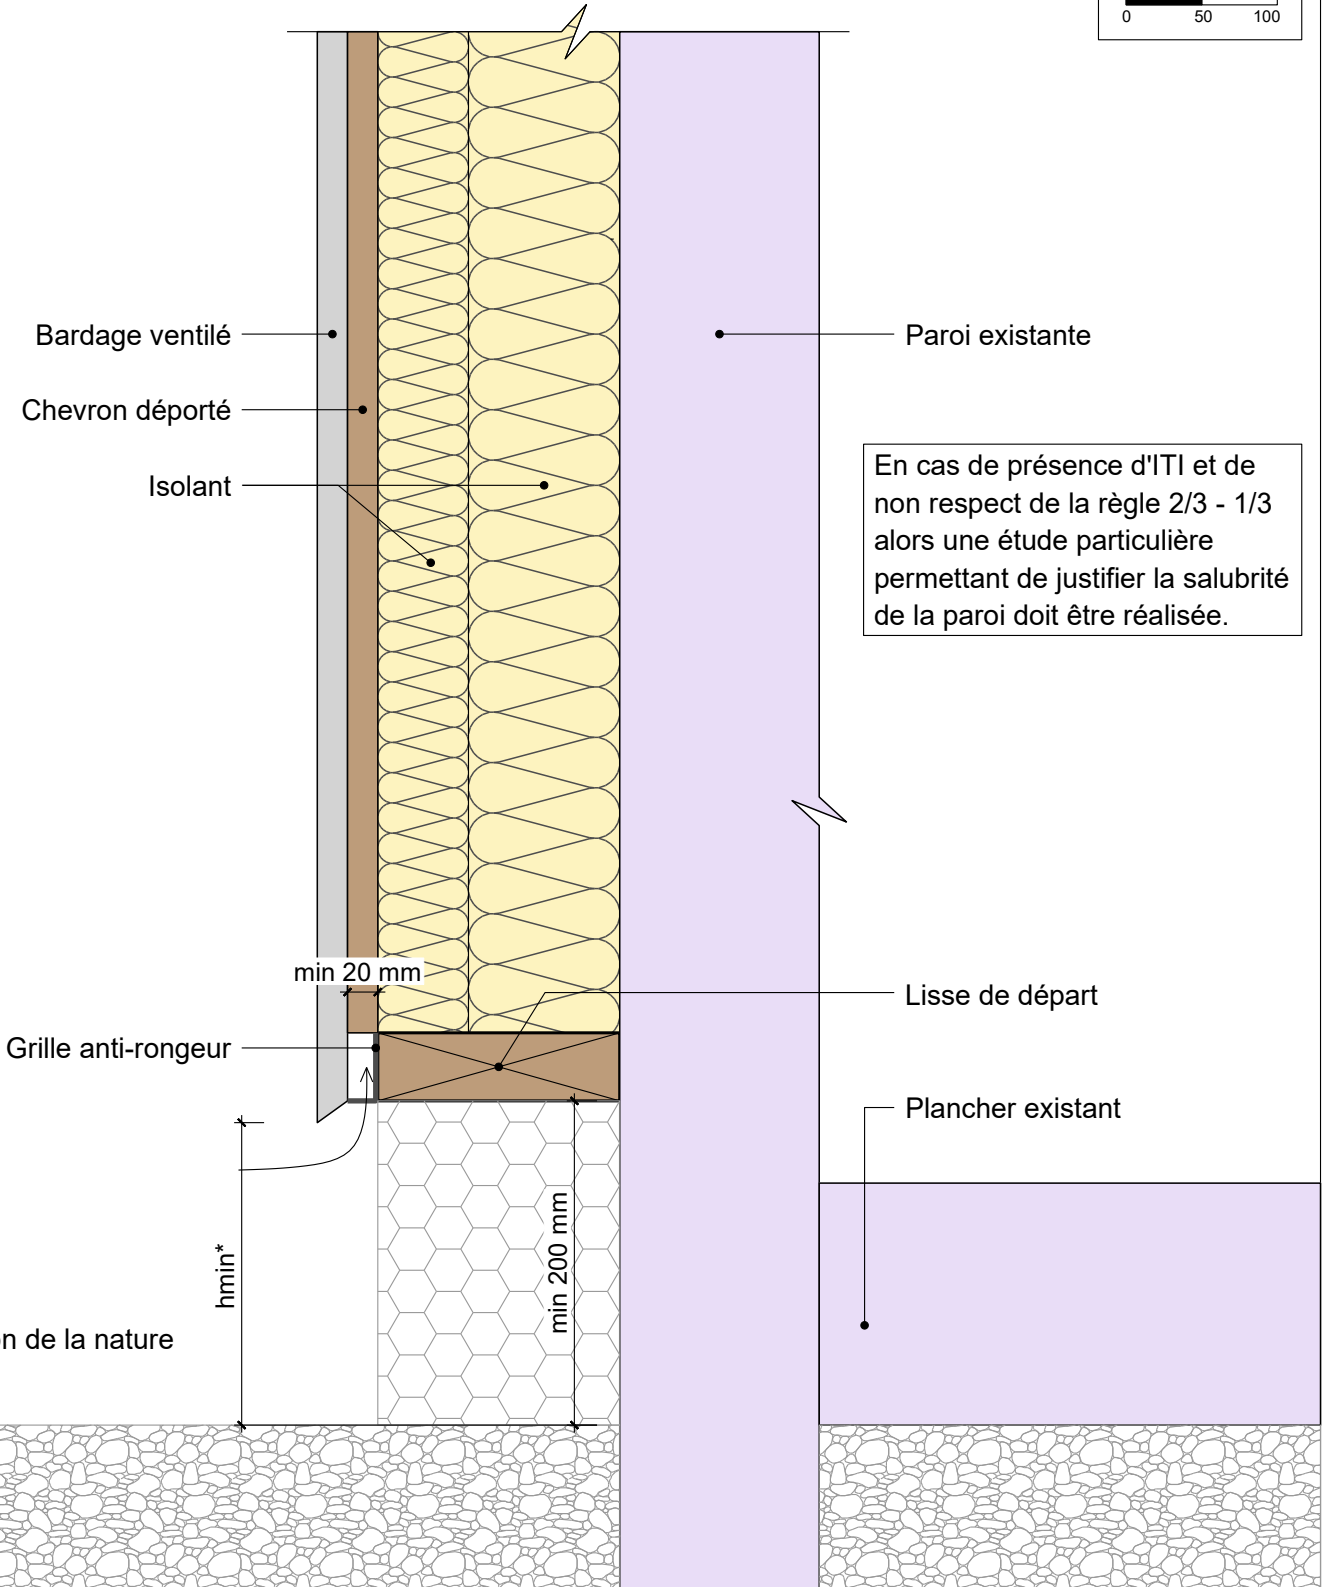

\* En fonction de la nature du bardage

30/08/2023

ITE02-03

Vue en coupe verticale

Ech 1/5

Il est rappelé à l'utilisateur qui consulte le site et utilise les informations qu'il contient, qu'il doit les utiliser sous sa seule responsabilité en vérifiant leur pertinence, leur cohérence et leur non obsolescence.

catalogue-bois-construction.fr