


# ISOLATION THERMIQUE PAR L'EXTERIEUR - IN SITU

sans exigences globales feu façade  
chevrons fixation directe - isolant 1 lit

Détail liaison joint de dilatation

Echelle en mm  
0 50 100

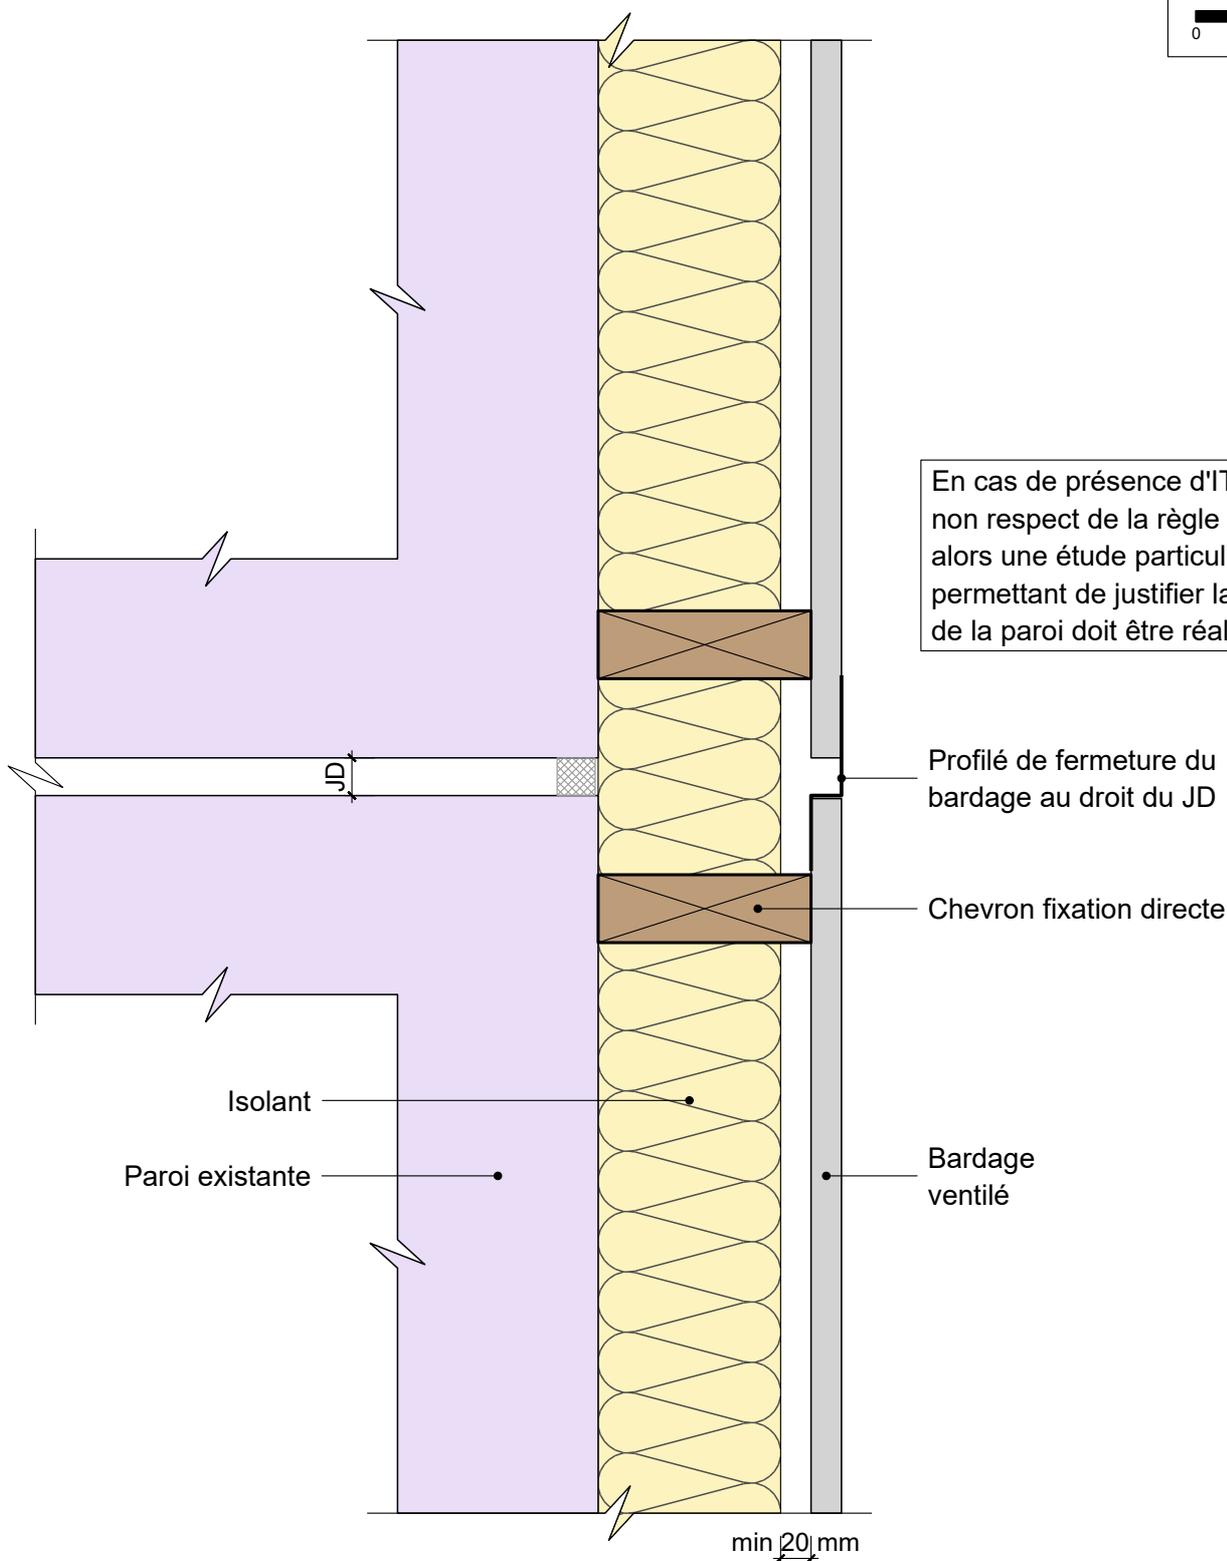

En cas de présence d'ITI et de non respect de la règle 2/3 - 1/3 alors une étude particulière permettant de justifier la salubrité de la paroi doit être réalisée.

Profilé de fermeture du bardage au droit du JD

Chevron fixation directe

Bardage ventilé

Isolant

Paroi existante

min 20 mm

30/08/2023

ITE03-06

Vue en coupe horizontale

Ech 1/5

Il est rappelé à l'utilisateur qui consulte le site et utilise les informations qu'il contient, qu'il doit les utiliser sous sa seule responsabilité en vérifiant leur pertinence, leur cohérence et leur non obsolescence.

catalogue-bois-construction.fr