
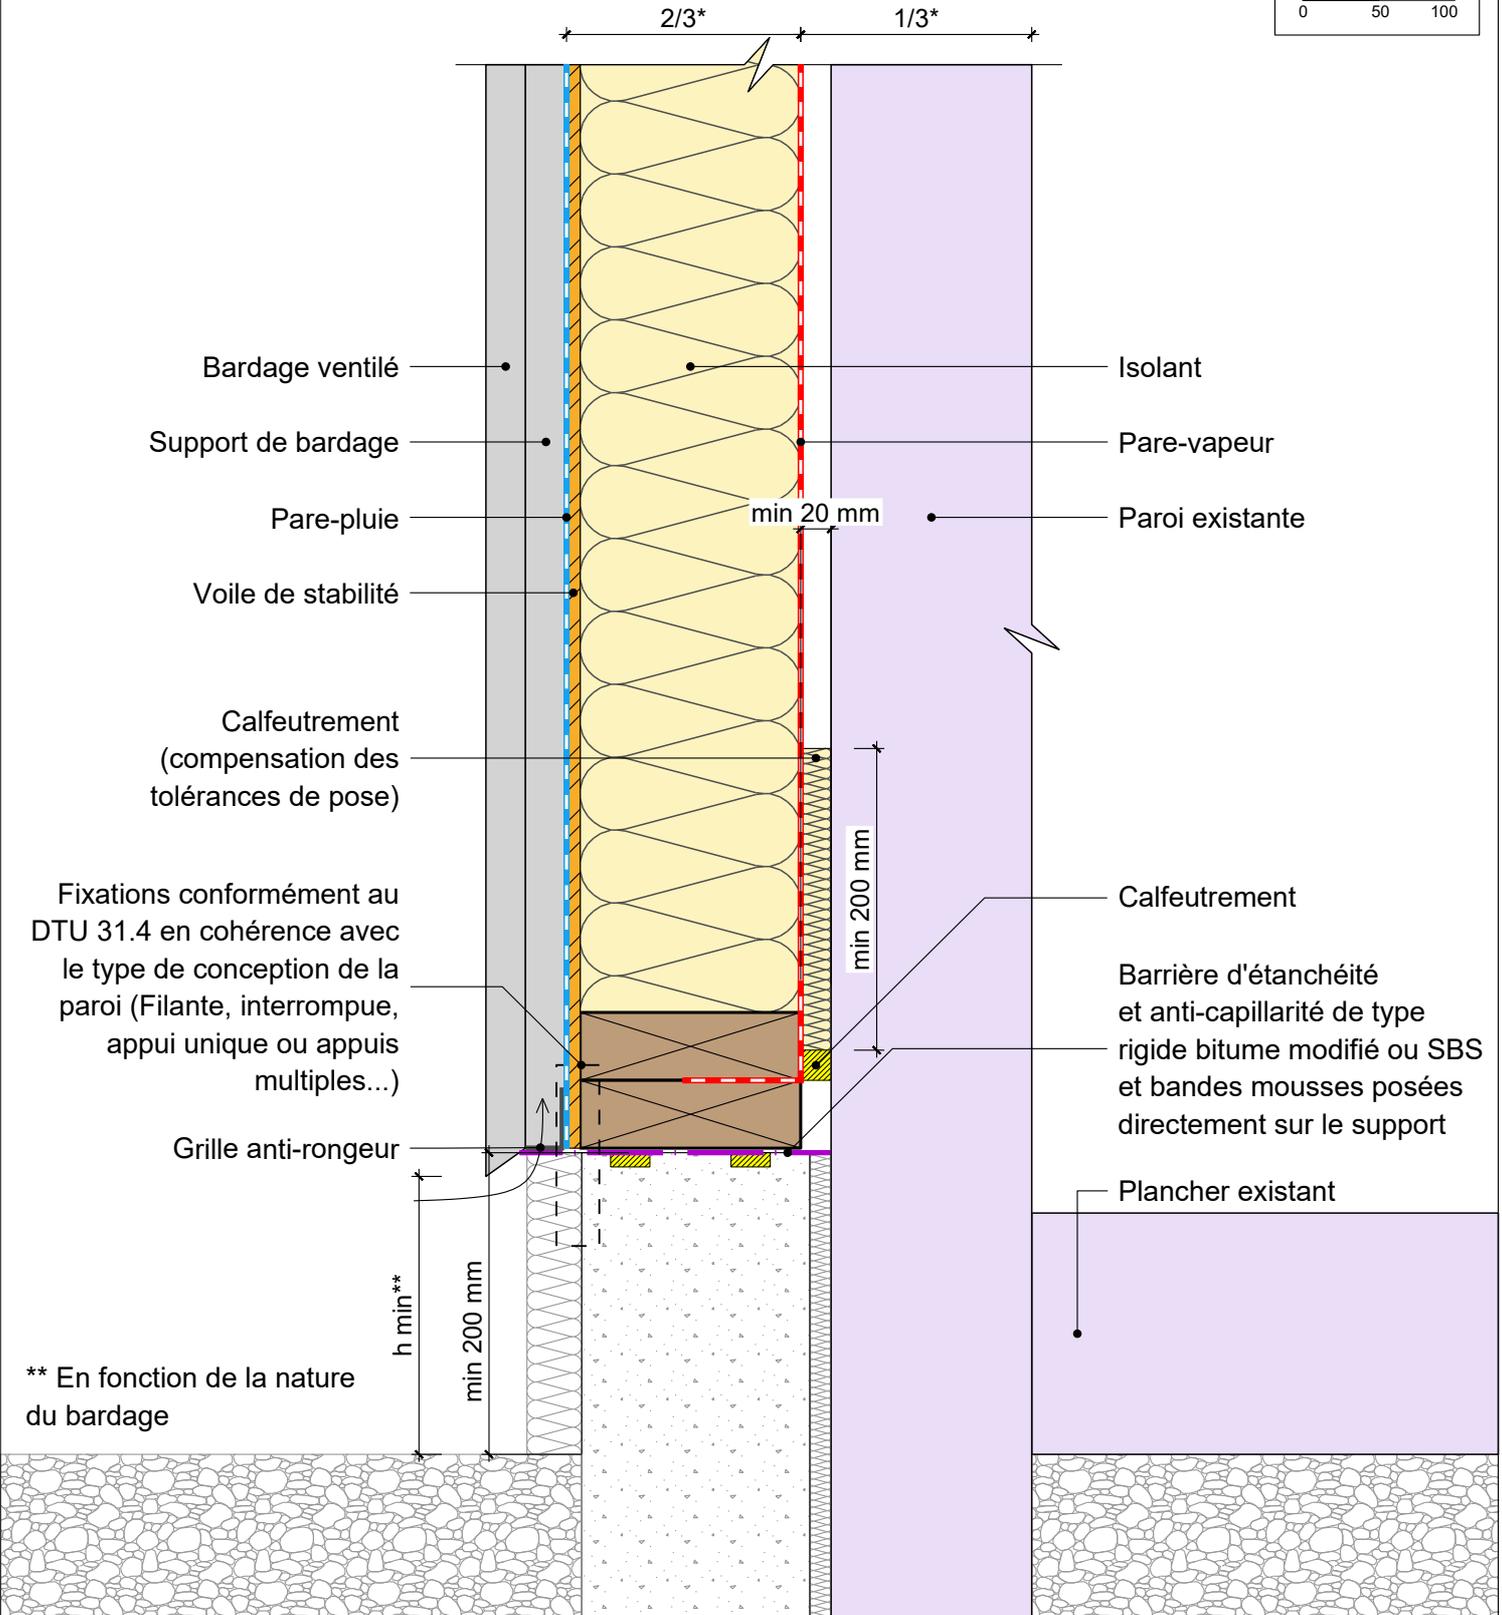


# ISOLATION THERMIQUE PAR L'EXTERIEUR PREFABRIQUEE

sans exigences globales feu façade - isolant en âme

Détail pied de mur - façade posée sur surbot

\* En résistance thermique

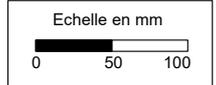

Fixations conformément au DTU 31.4 en cohérence avec le type de conception de la paroi (Filante, interrompue, appui unique ou appuis multiples...)

\*\* En fonction de la nature du bardage

30/08/2023

ITEP01-03

Vue en coupe verticale

Ech 1/5

Il est rappelé à l'utilisateur qui consulte le site et utilise les informations qu'il contient, qu'il doit les utiliser sous sa seule responsabilité en vérifiant leur pertinence, leur cohérence et leur non obsolescence.

catalogue-bois-construction.fr