





ISOLATION THERMIQUE PAR L'EXTERIEUR PREFABRIQUEE



sans exigences globales feu façade - isolant en âme et complément d'isolant par l'extérieur

Détail liaison plancher - Façade filante posée avec appuis multiples

* En résistance thermique

COMPLEMENT LEGENDE

-  Calfeutrement
-  Pare-vapeur
-  Pare-pluie
-  Bande adhésive

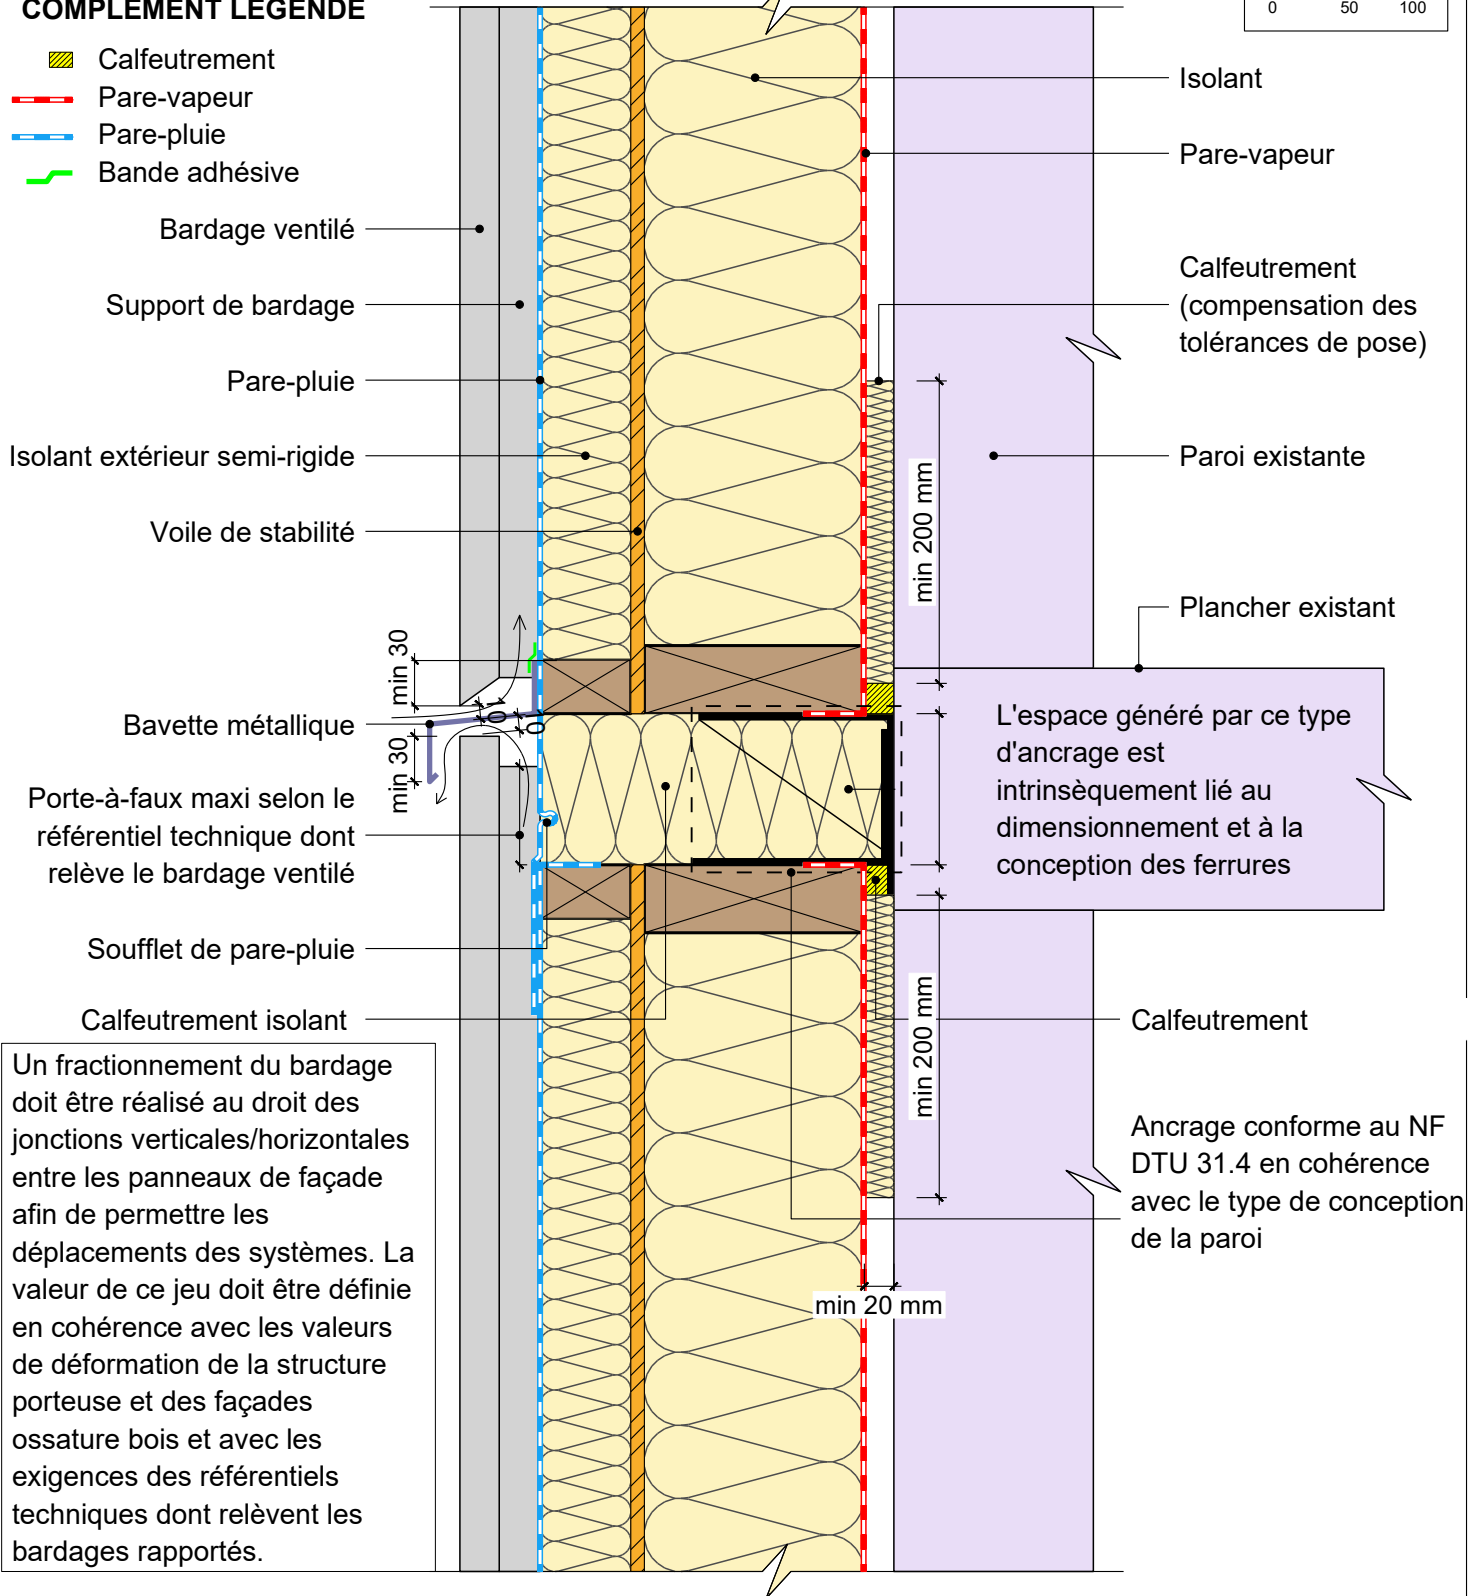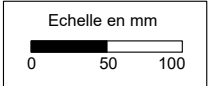

30/08/2023

Itep02-07

Vue en coupe verticale

Ech 1/5

Il est rappelé à l'utilisateur qui consulte le site et utilise les informations qu'il contient, qu'il doit les utiliser sous sa seule responsabilité en vérifiant leur pertinence, leur cohérence et leur non obsolescence.

catalogue-bois-construction.fr