
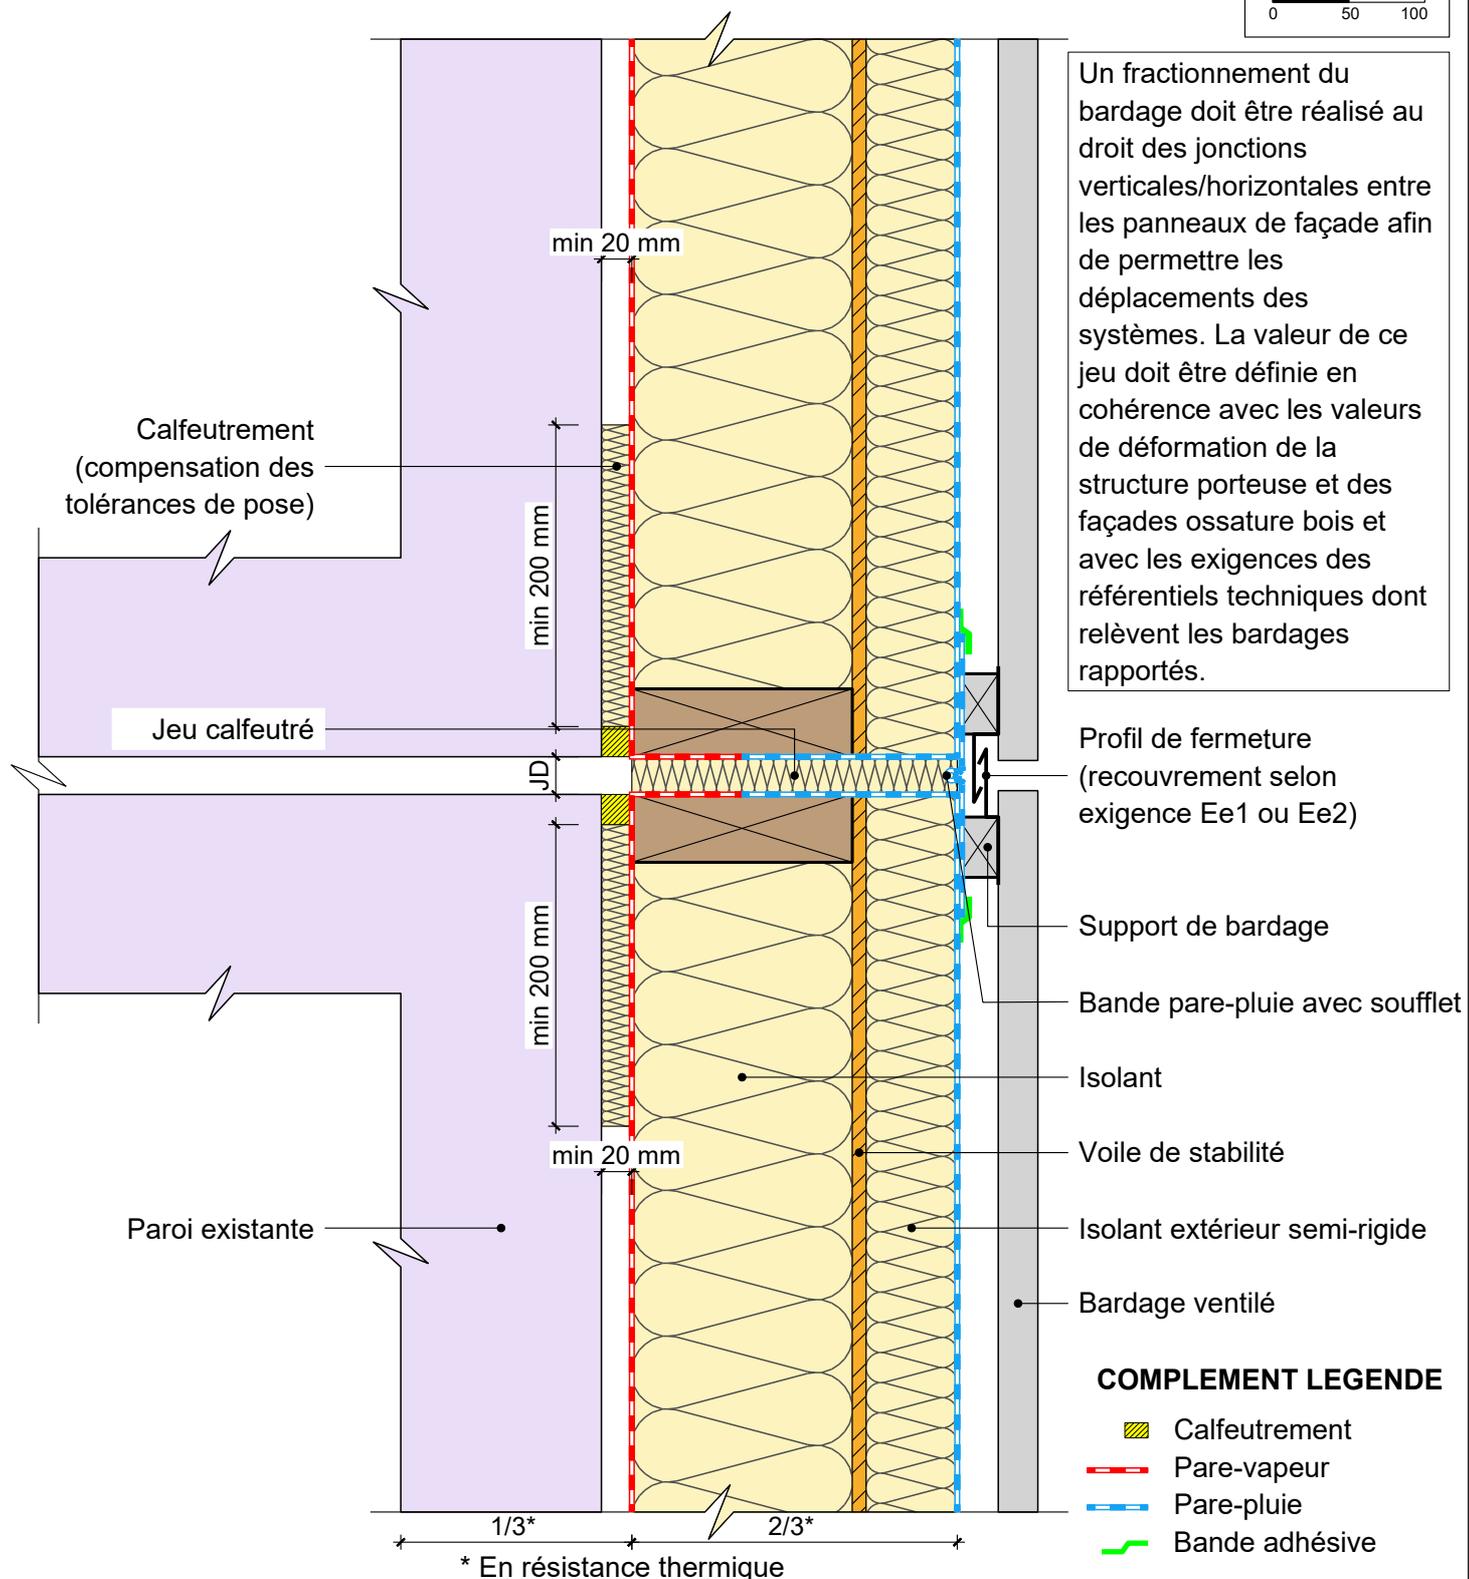


ISOLATION THERMIQUE PAR L'EXTERIEUR PREFABRIQUEE

sans exigences globales feu façade - isolant en âme et complément d'isolant par l'extérieur

Détail liaison joint de dilatation

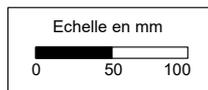

Un fractionnement du bardage doit être réalisé au droit des jonctions verticales/horizontales entre les panneaux de façade afin de permettre les déplacements des systèmes. La valeur de ce jeu doit être définie en cohérence avec les valeurs de déformation de la structure porteuse et des façades ossature bois et avec les exigences des référentiels techniques dont relèvent les bardages rapportés.

- Profil de fermeture (recouvrement selon exigence Ee1 ou Ee2)
- Support de bardage
- Bande pare-pluie avec soufflet
- Isolant
- Voile de stabilité
- Isolant extérieur semi-rigide
- Bardage ventilé

COMPLEMENT LEGENDE

- Calfeutrement
- Pare-vapeur
- Pare-pluie
- Bande adhésive

Il est rappelé à l'utilisateur qui consulte le site et utilise les informations qu'il contient, qu'il doit les utiliser sous sa seule responsabilité en vérifiant leur pertinence, leur cohérence et leur non obsolescence.