
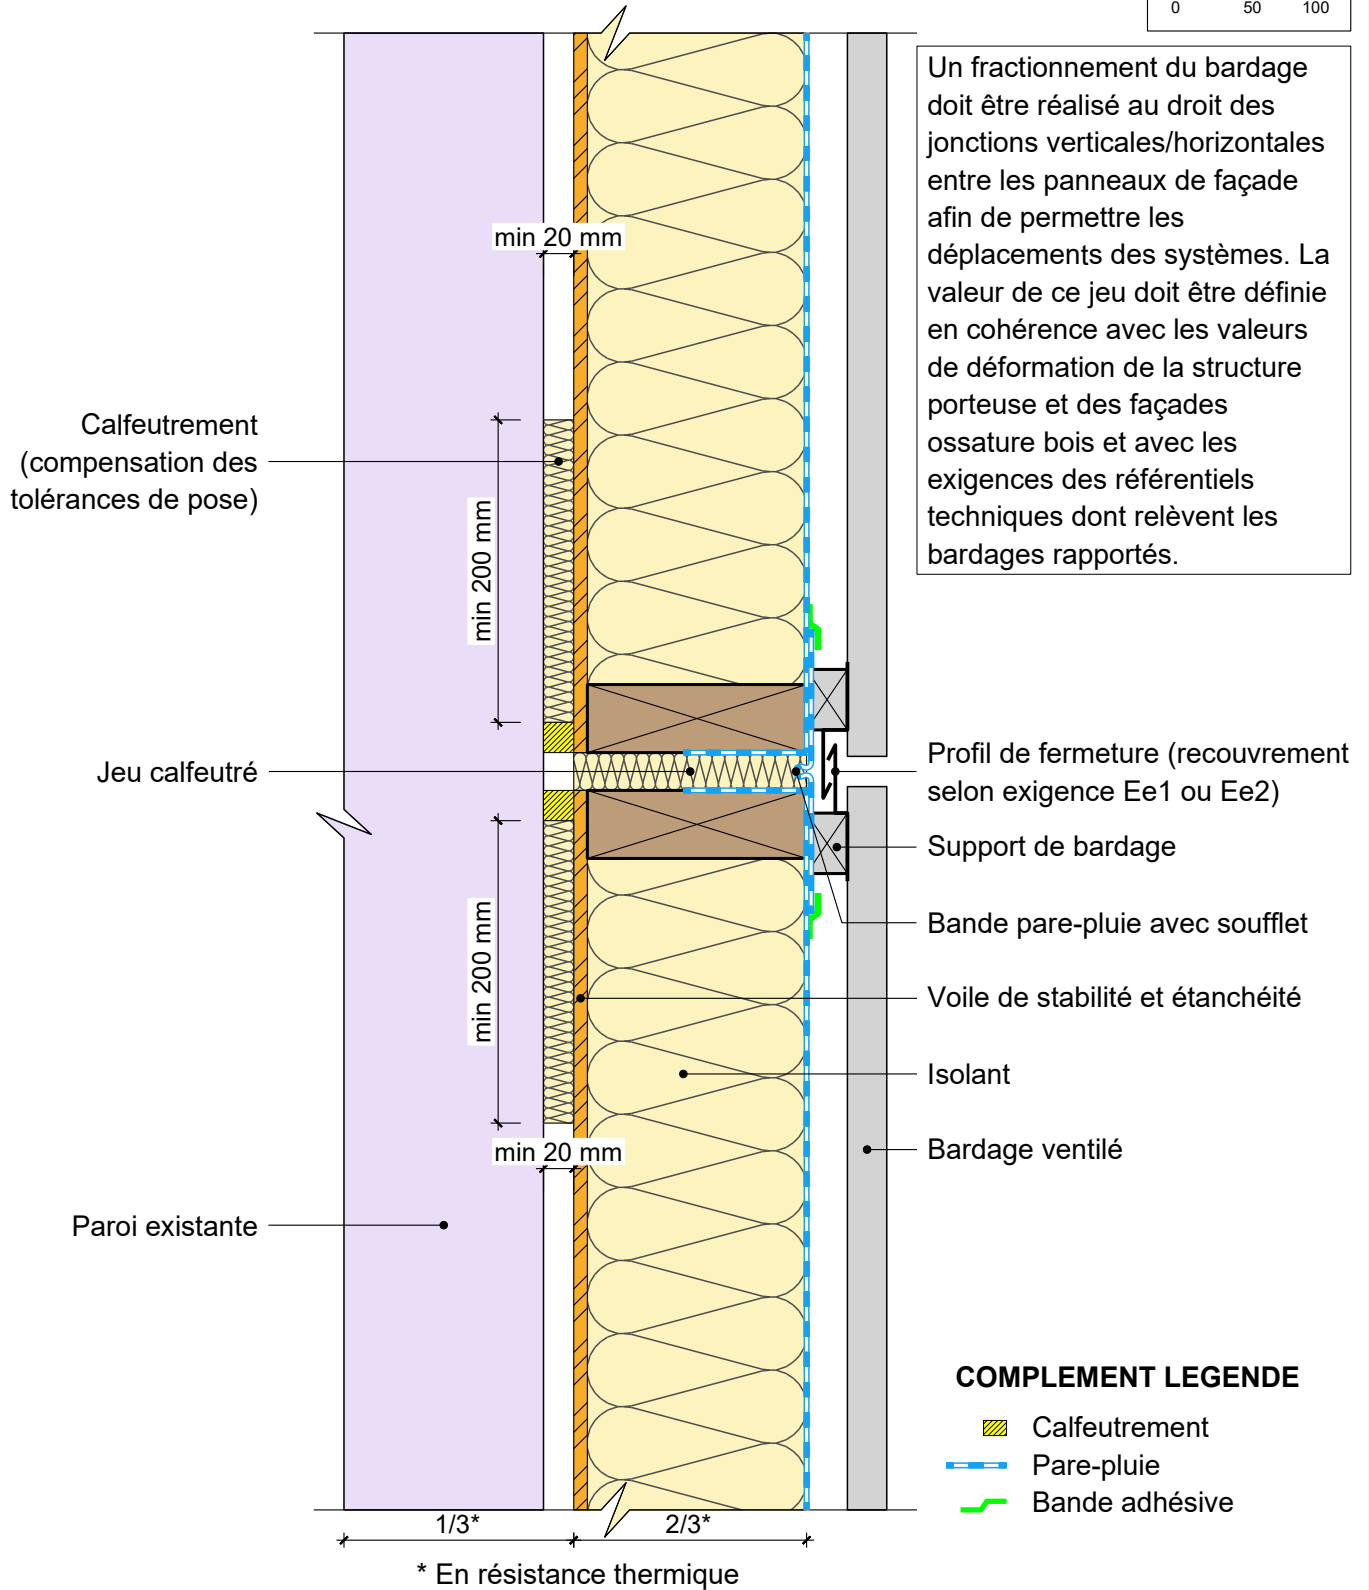


# ISOLATION THERMIQUE PAR L'EXTERIEUR PREFABRIQUEE

sans exigences globales feu façade - isolant en âme et voile de stabilité intérieur

Détail liaison joint vertical entre façades

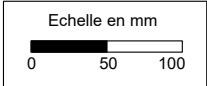

30/08/2023

ITEP03-10

Vue en coupe horizontale

Ech 1/5

Il est rappelé à l'utilisateur qui consulte le site et utilise les informations qu'il contient, qu'il doit les utiliser sous sa seule responsabilité en vérifiant leur pertinence, leur cohérence et leur non obsolescence.

catalogue-bois-construction.fr