


ISOLATION THERMIQUE PAR L'EXTERIEUR PREFABRIQUEE

avec exigences globales feu façade - isolant en âme - écran thermique plaque A2 *


Partie courante

* La mise en oeuvre d'un écran thermique plaque A2 offre un plus large choix de bardage.


** En résistance thermique

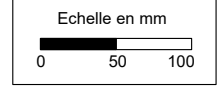

Coupe verticale

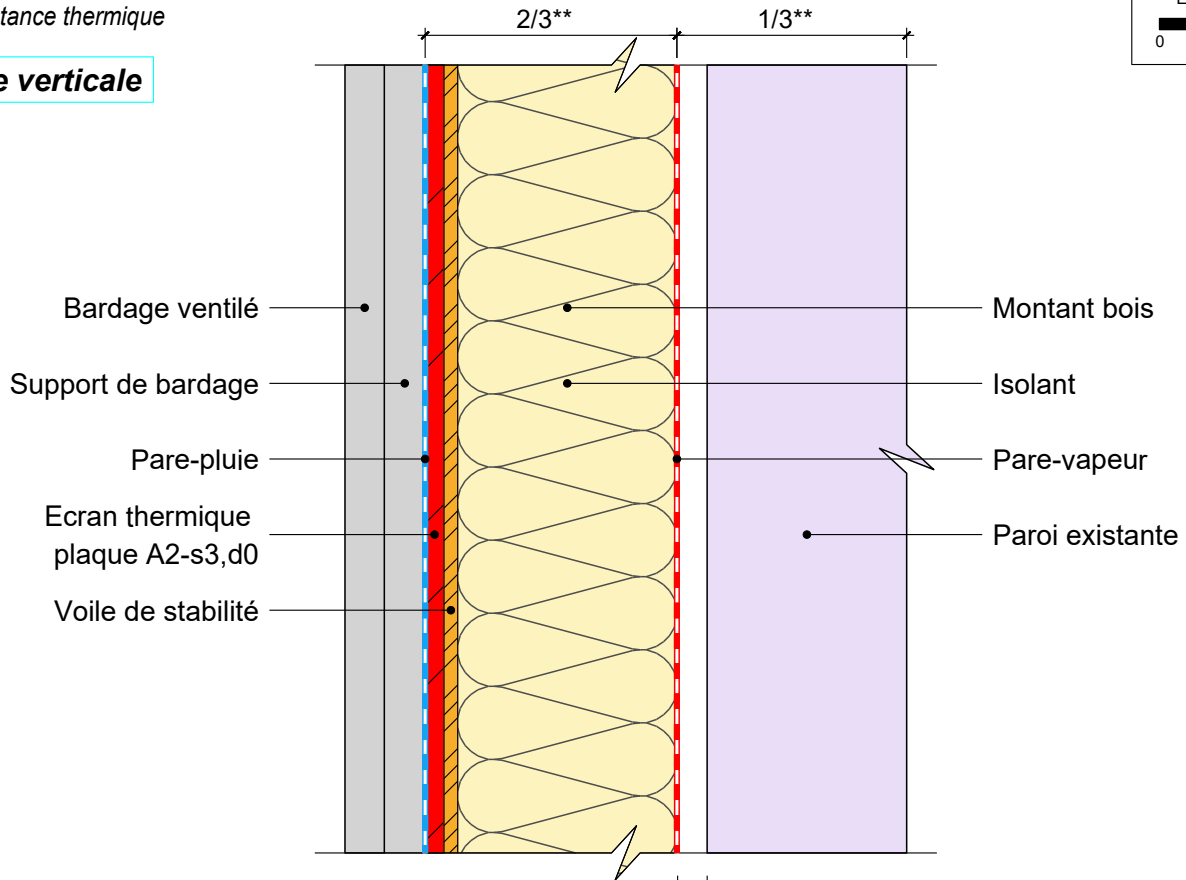

Coupe horizontale

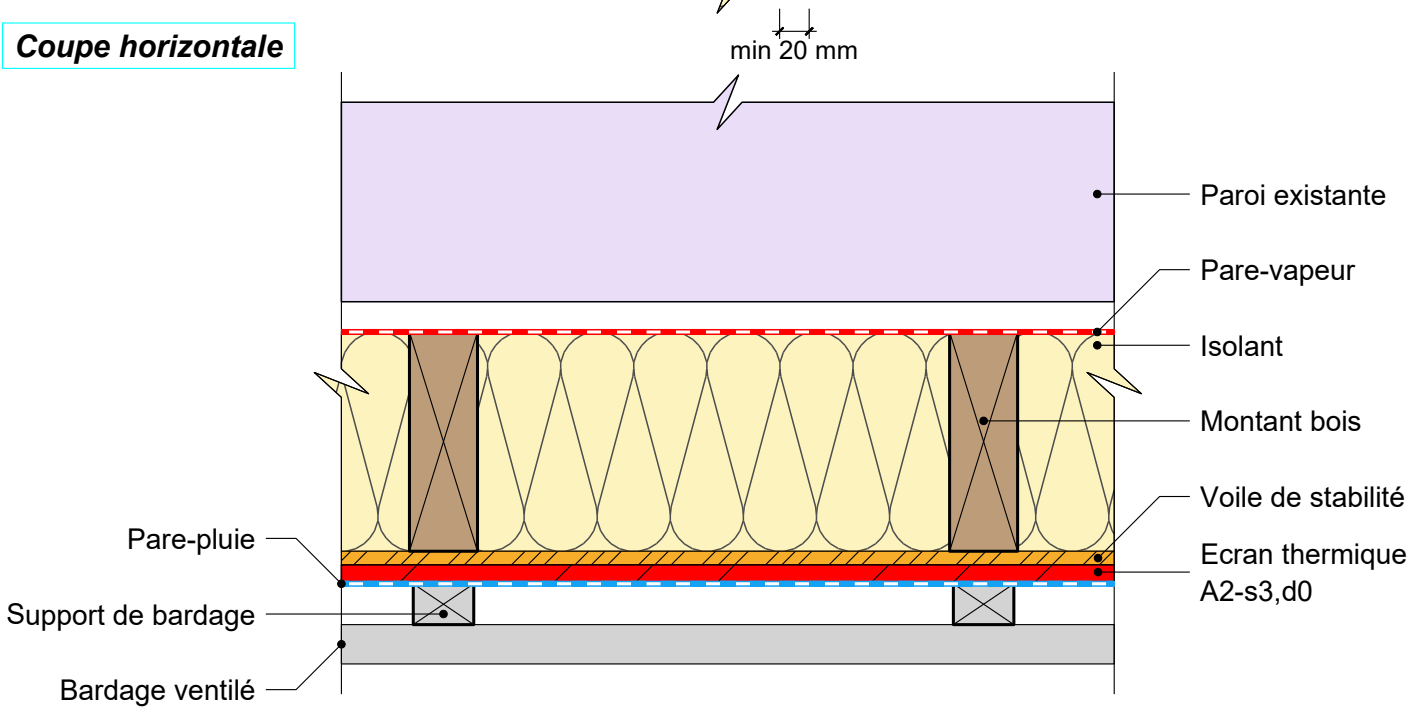

30/08/2023

ITEPF01-02

Vues en coupe verticale et horizontale

Ech 1/5

Il est rappelé à l'utilisateur qui consulte le site et utilise les informations qu'il contient, qu'il doit les utiliser sous sa seule responsabilité en vérifiant leur pertinence, leur cohérence et leur non obsolescence.

catalogue-bois-construction.fr