


ISOLATION THERMIQUE PAR L'EXTERIEUR PREFABRIQUEE

avec exigences globales feu façade - isolant en âme - écran thermique plaque A2

Détail liaison plancher - Façade filante avec appui unique en pied - Déflecteur bois

* En résistance thermique

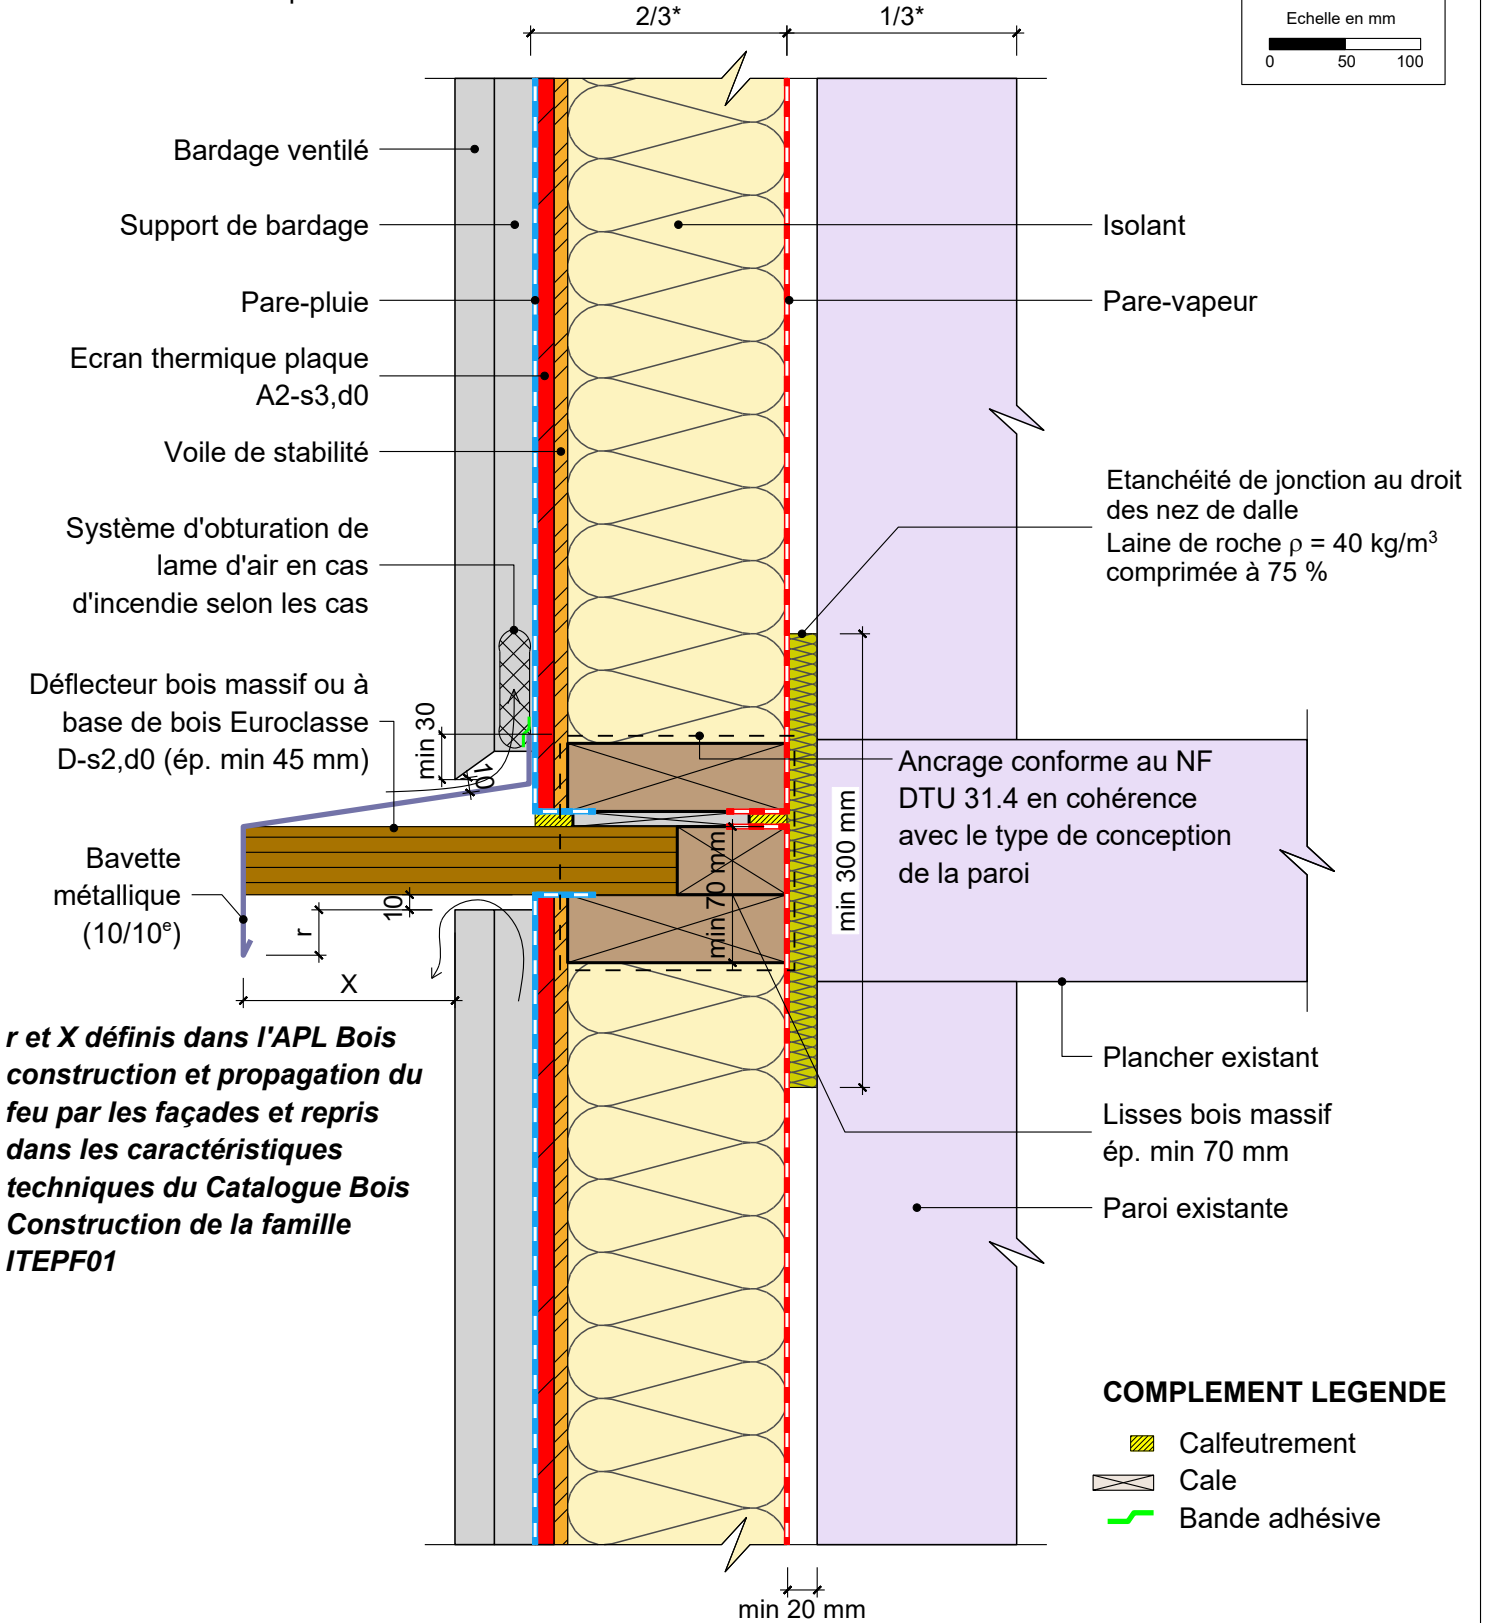

30/08/2023

ITEPF01-05

Vue en coupe verticale

Ech 1/5

Il est rappelé à l'utilisateur qui consulte le site et utilise les informations qu'il contient, qu'il doit les utiliser sous sa seule responsabilité en vérifiant leur pertinence, leur cohérence et leur non obsolescence.

catalogue-bois-construction.fr