
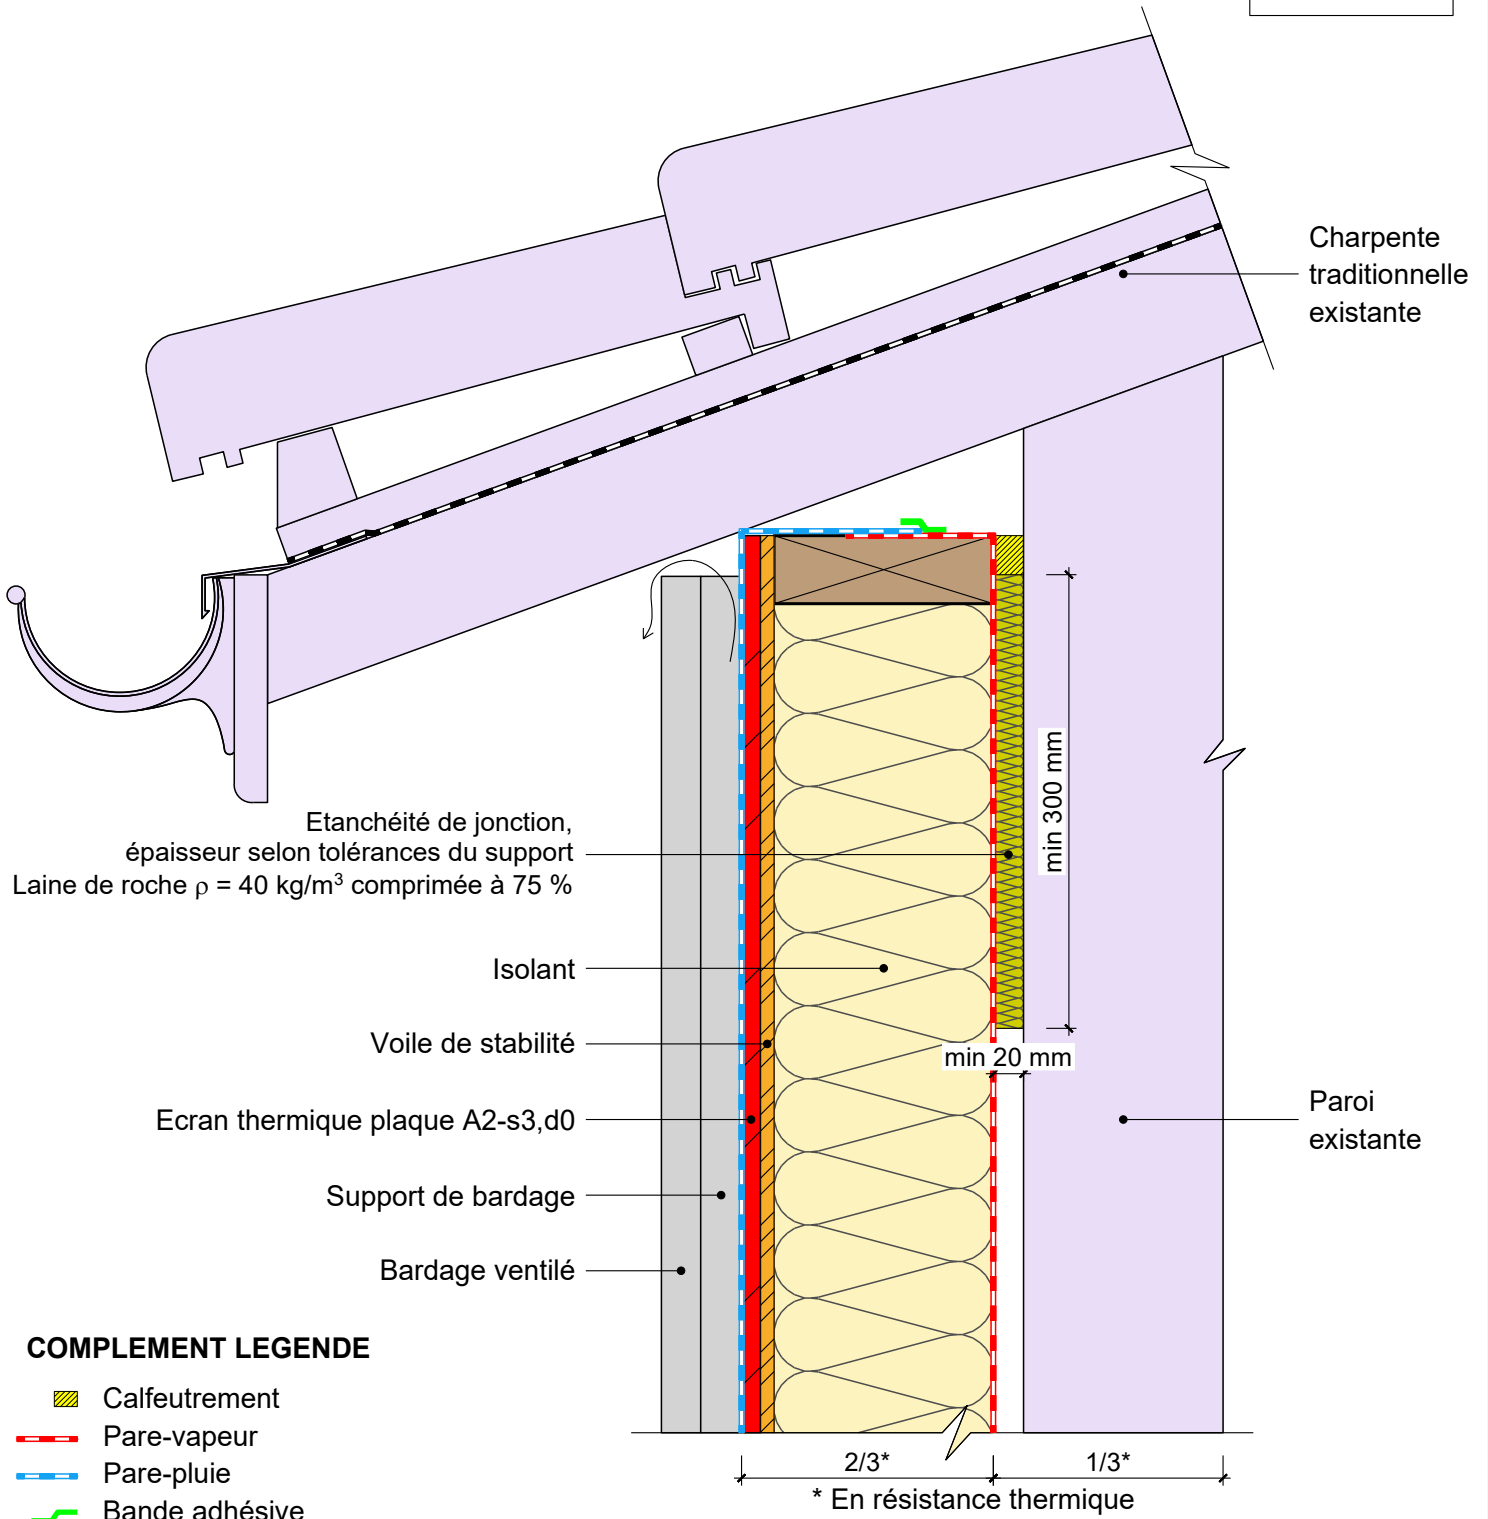


# ISOLATION THERMIQUE PAR L'EXTERIEUR PREFABRIQUEE

avec exigences globales feu façade - isolant en âme - écran thermique plaque A2

Détail liaison avec charpente traditionnelle

\* En résistance thermique

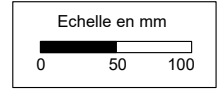

## COMPLEMENT LEGENDE

- Calfeutrement
- Pare-vapeur
- Pare-pluie
- Bande adhésive

30/08/2023

ITEPF01-13

Vue en coupe verticale

Ech 1/5

Il est rappelé à l'utilisateur qui consulte le site et utilise les informations qu'il contient, qu'il doit les utiliser sous sa seule responsabilité en vérifiant leur pertinence, leur cohérence et leur non obsolescence.

[catalogue-bois-construction.fr](http://catalogue-bois-construction.fr)