



ISOLATION THERMIQUE PAR L'EXTERIEUR PREFABRIQUEE

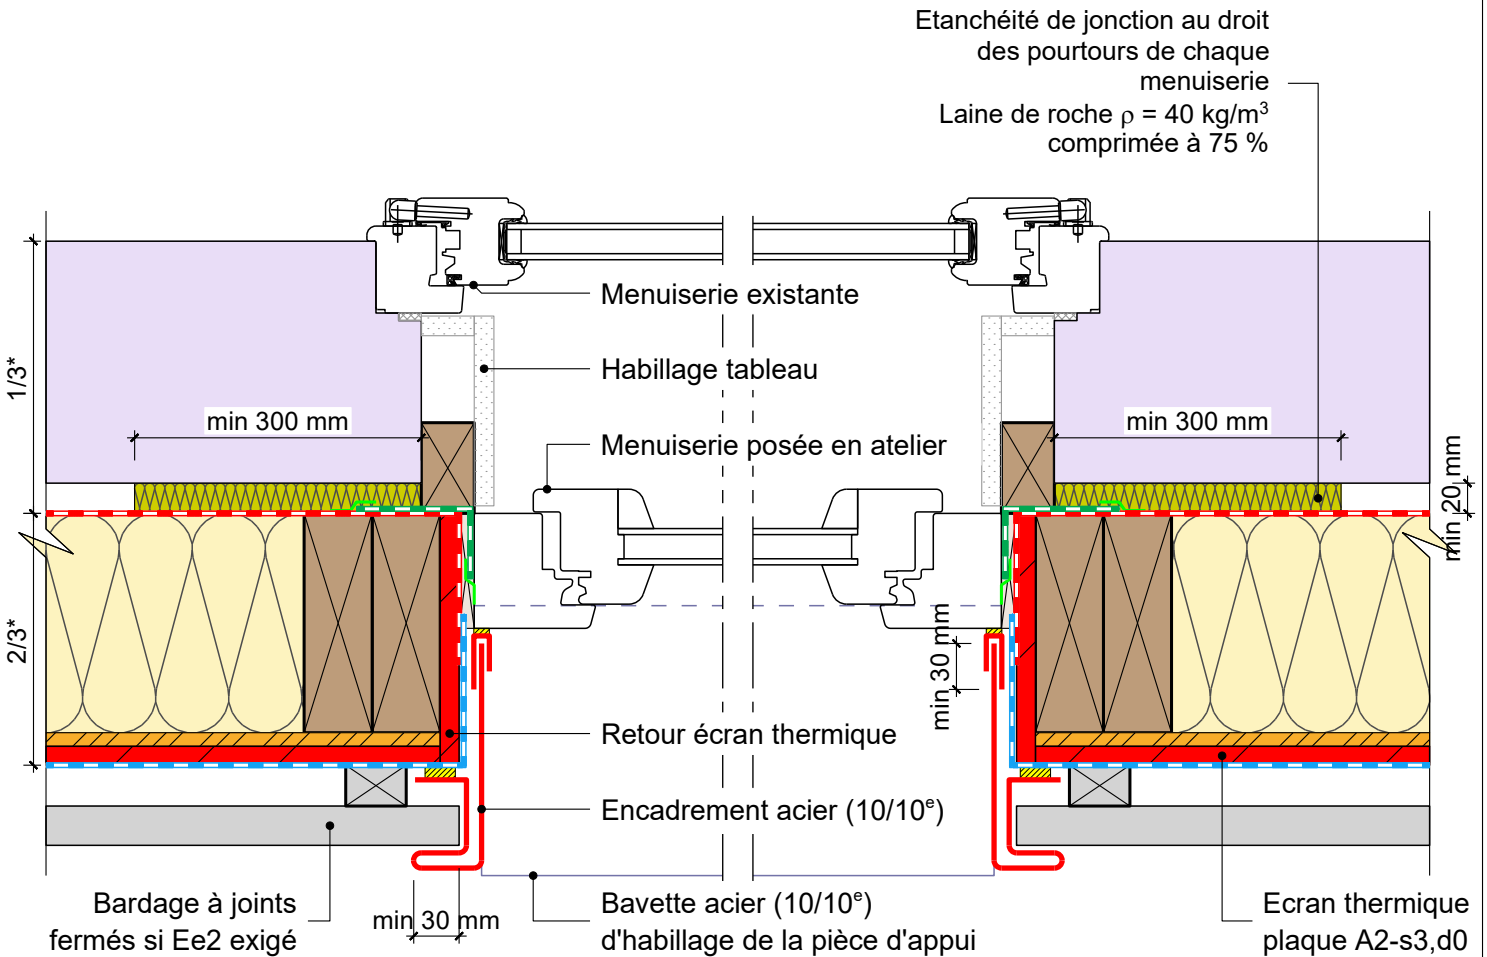

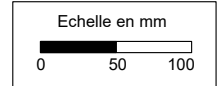



avec exigences globales feu façade - isolant en âme - écran thermique plaque A2

Détail sur double menuiserie avec embrasures matériaux A2-s3,d0 + encadrement acier

* En résistance thermique



COMPLEMENT LEGENDE

-  Calfeutrement
-  Cale
-  Pare-vapeur
-  Pare-pluie
-  Bande de pare-vapeur
-  Bande adhésive

30/08/2023

ITEPF01-17

Vue en coupe horizontale

Ech 1/5

Il est rappelé à l'utilisateur qui consulte le site et utilise les informations qu'il contient, qu'il doit les utiliser sous sa seule responsabilité en vérifiant leur pertinence, leur cohérence et leur non obsolescence.

catalogue-bois-construction.fr