

# ISOLATION THERMIQUE PAR L'EXTERIEUR PREFABRIQUEE


avec exigences globales feu façade - isolant en âme - écran thermique laine de roche

## Détail liaison joint de dilatation

\* En résistance thermique

1/3\* 2/3\*

Echelle en mm  
0 50 100

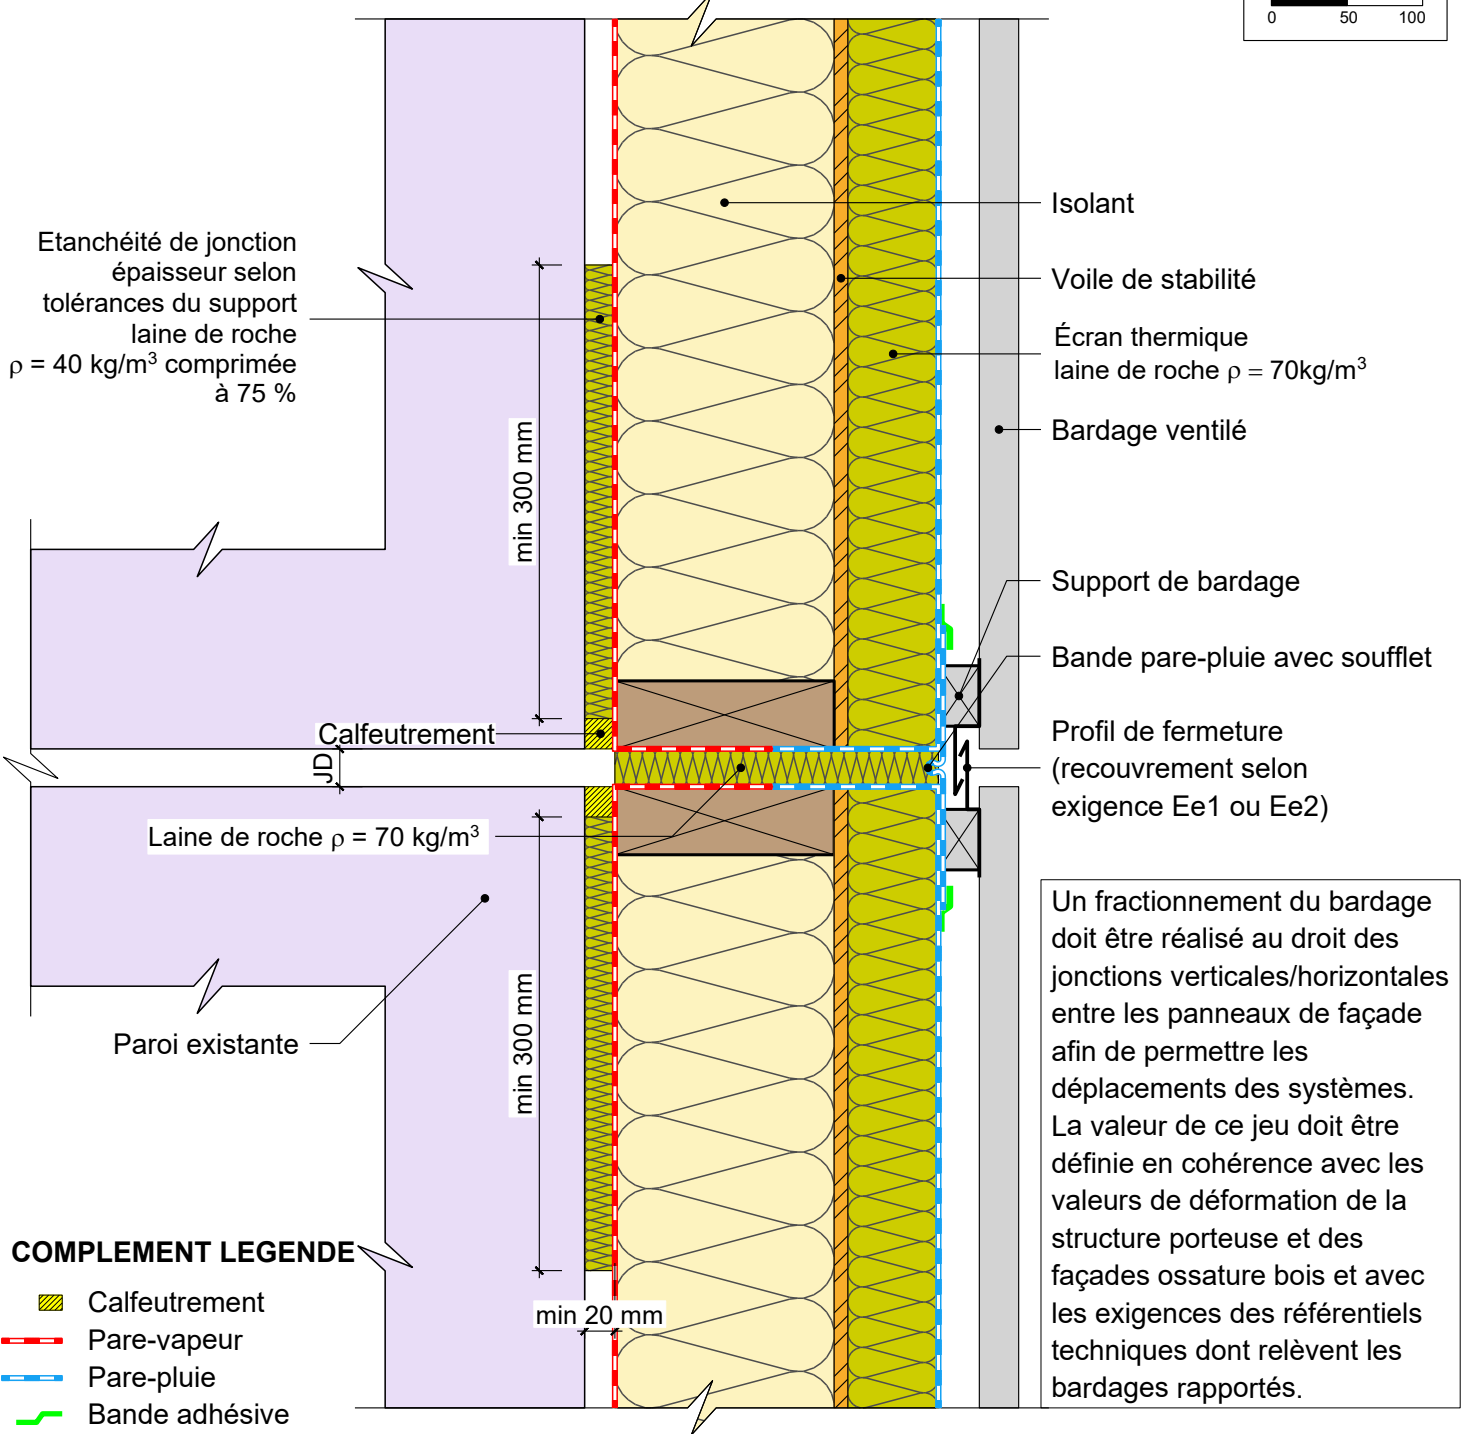

**Ce détail n'est pas appréhendé dans le cadre de l'APL Bois construction et propagation du feu par les façades, il ne doit être considéré que comme une orientation et doit faire l'objet d'une évaluation**

30/08/2023

ITEPF02-10

Vue en coupe horizontale

Ech 1/5

Il est rappelé à l'utilisateur qui consulte le site et utilise les informations qu'il contient, qu'il doit les utiliser sous sa seule responsabilité en vérifiant leur pertinence, leur cohérence et leur non obsolescence.

catalogue-bois-construction.fr