


# MUR EXTERIEUR TYPE 11

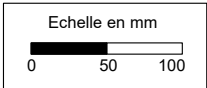

## Isolant en âme et contre-cloison avec rails et montants métalliques


### Détail pied de mur sur dalle bois préfabriquée - cas de solives perpendiculaires au mur

Tous les éléments hors lot ossature bois sont représentés de façon schématique, sans aucune précision de conception.



#### COMPLEMENT LEGENDE

-  Bande adhésive
-  Calfeutrement

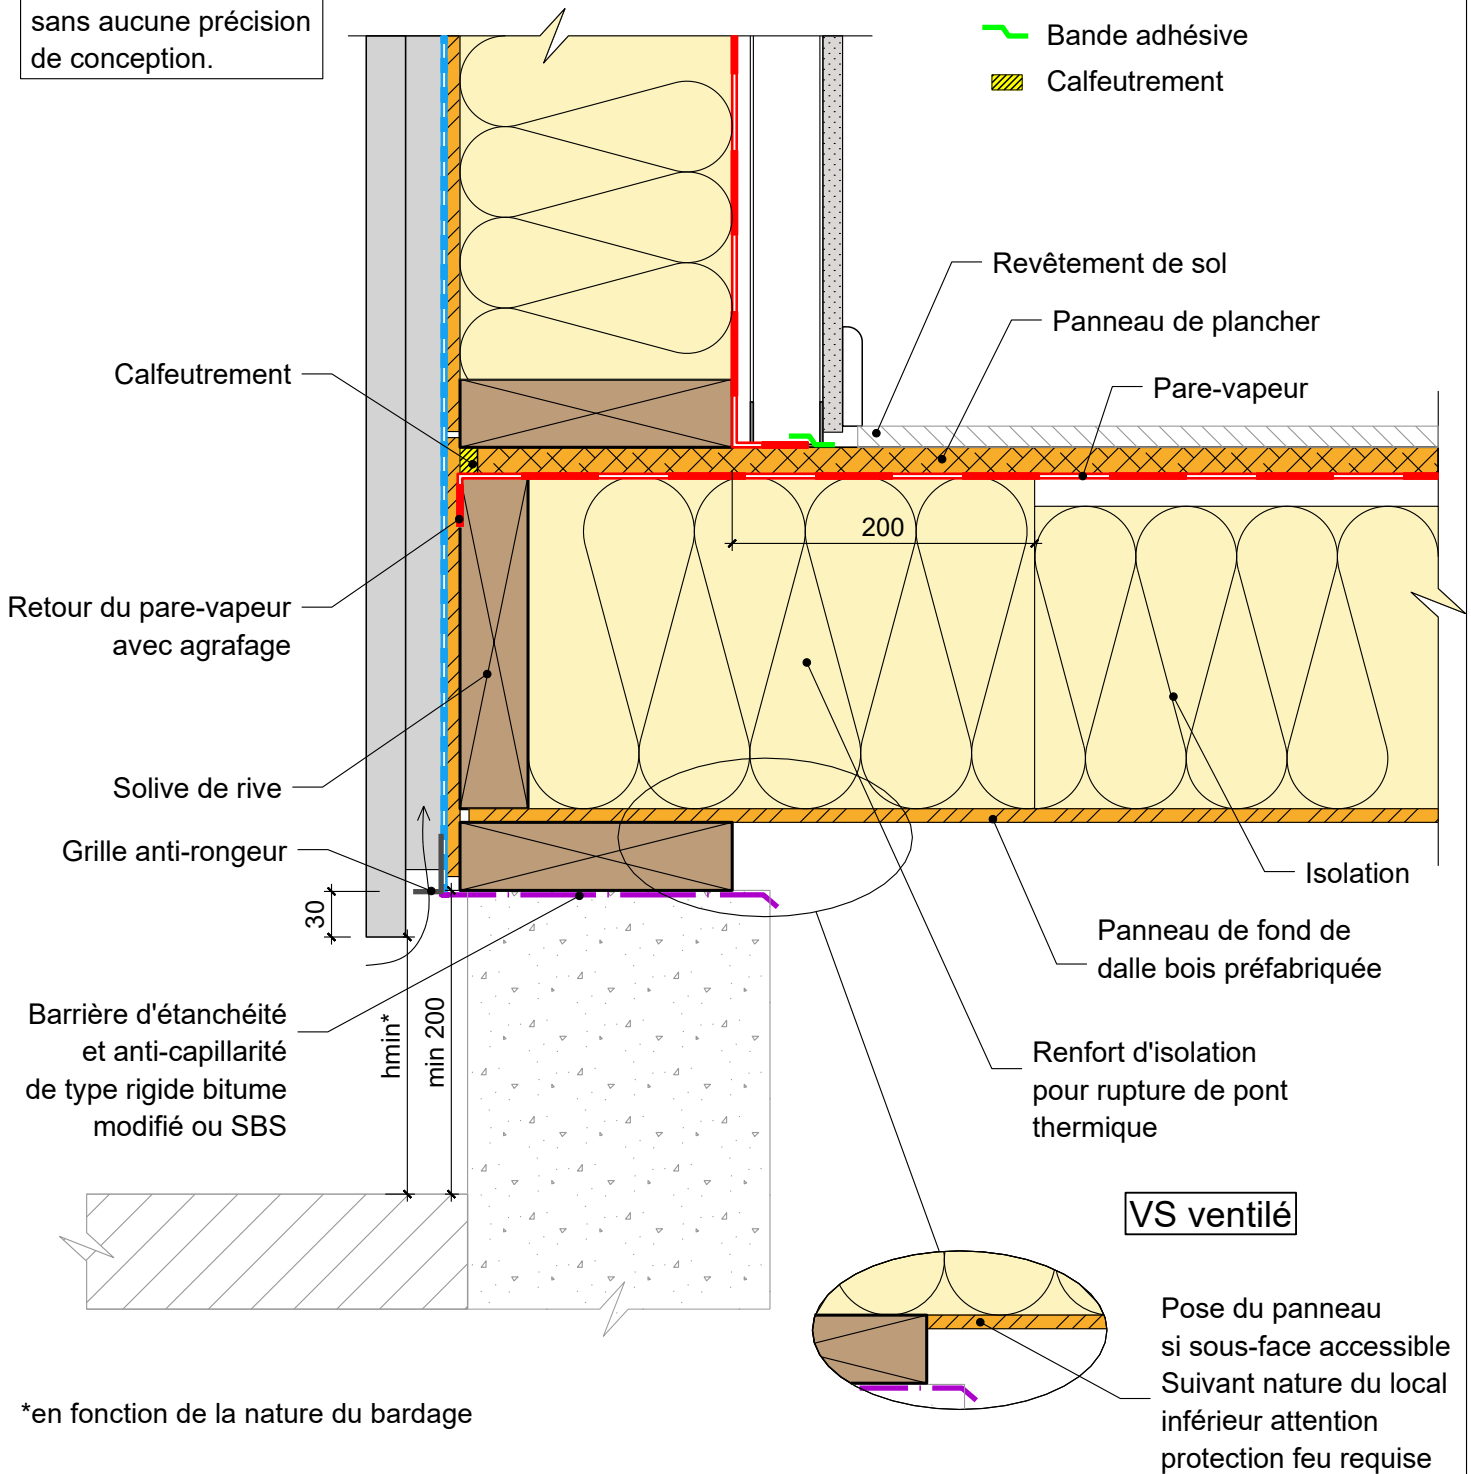

\*en fonction de la nature du bardage

11/03/2024

ME11-03

Vue en coupe verticale

Ech 1/5

Il est rappelé à l'utilisateur qui consulte le site et utilise les informations qu'il contient, qu'il doit les utiliser sous sa seule responsabilité en vérifiant leur pertinence, leur cohérence et leur non obsolescence.

catalogue-bois-construction.fr