


MUR EXTERIEUR TYPE 11

Isolant en âme et contre-cloison avec rails et montants métalliques

Détail pied de mur sur dalle béton avec chape sur isolant thermique

Tous les éléments hors lot ossature bois sont représentés de façon schématique, sans aucune précision de conception.

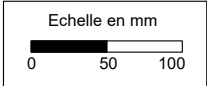


COMPLEMENT LEGENDE

- Mousse imprégnée pré-comprimée
- Collage mastic

Barrière d'étanchéité et anti-capillarité de type rigide bitume modifié ou SBS et bandes mousses imprégnée précomprimée posées directement sur le béton

Grille antirongeur

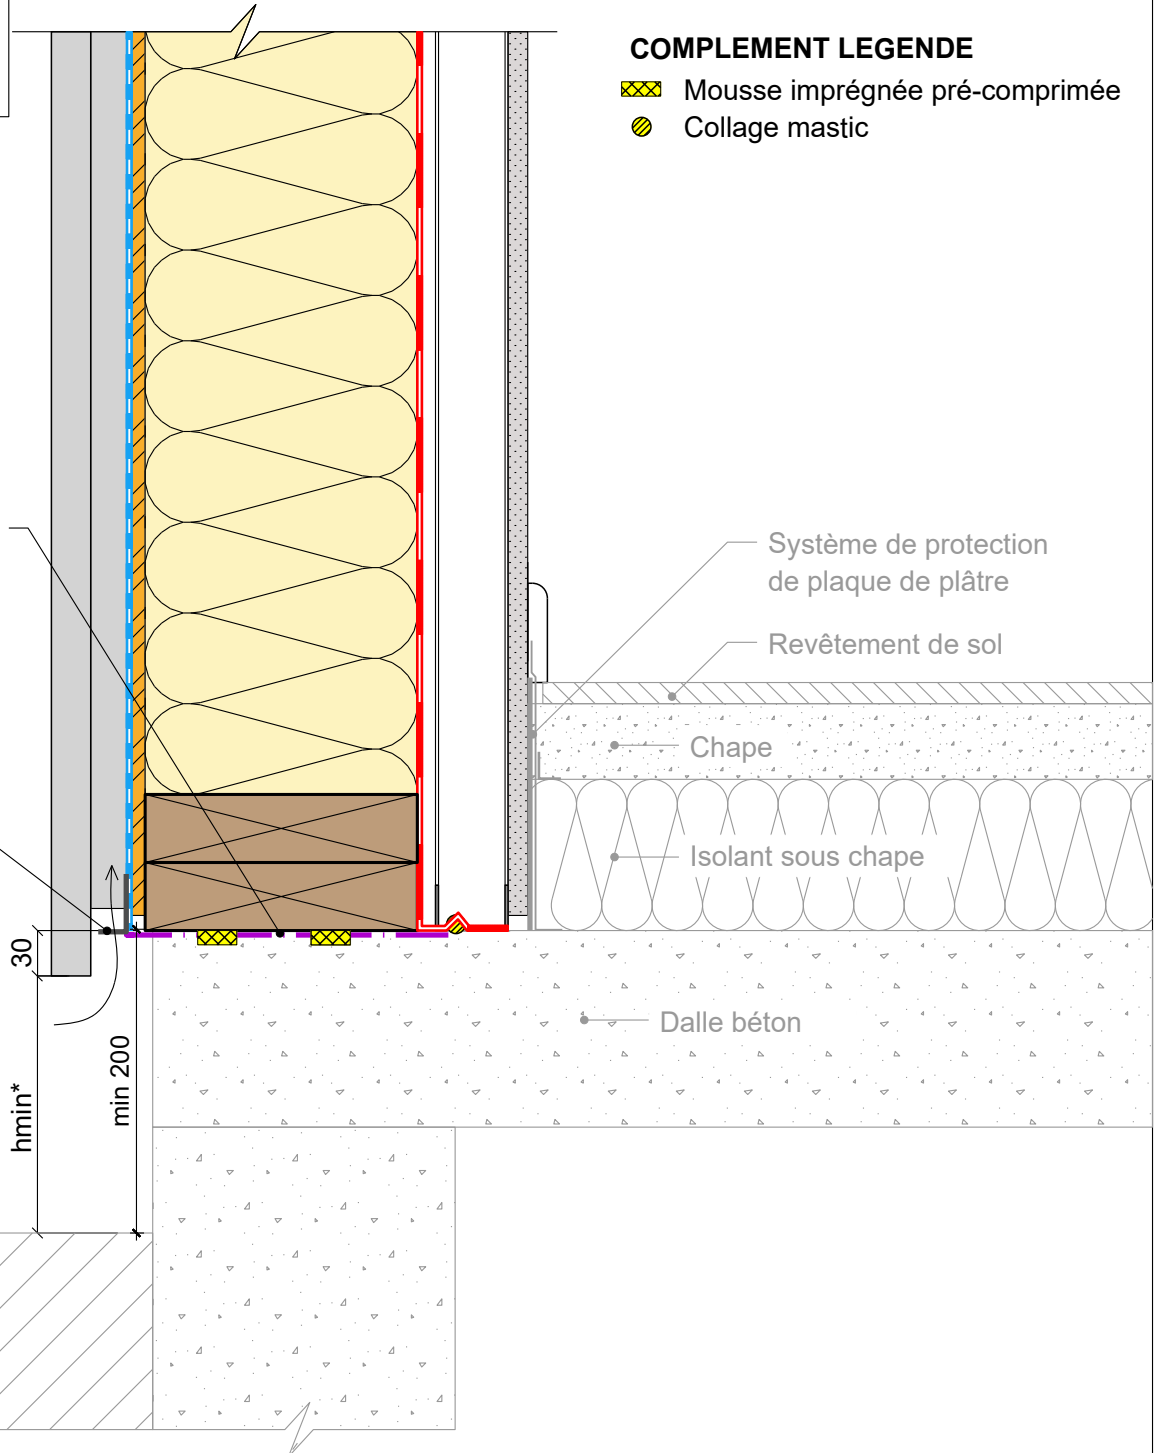

*en fonction de la nature du bardage

11/03/2024

ME11-07

Vue en coupe verticale

Ech 1/5

Il est rappelé à l'utilisateur qui consulte le site et utilise les informations qu'il contient, qu'il doit les utiliser sous sa seule responsabilité en vérifiant leur pertinence, leur cohérence et leur non obsolescence.

catalogue-bois-construction.fr