


MUR EXTERIEUR TYPE 11

Isolant en âme et contre-cloison avec rails et montants métalliques

Détail d'angle rentrant en cas de préfabrication des murs en lot S ou SE

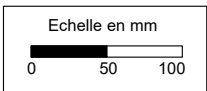


COMPLEMENT LEGENDE

- Bande adhésive
- Calfeutrement

Calfeutrement


Cale

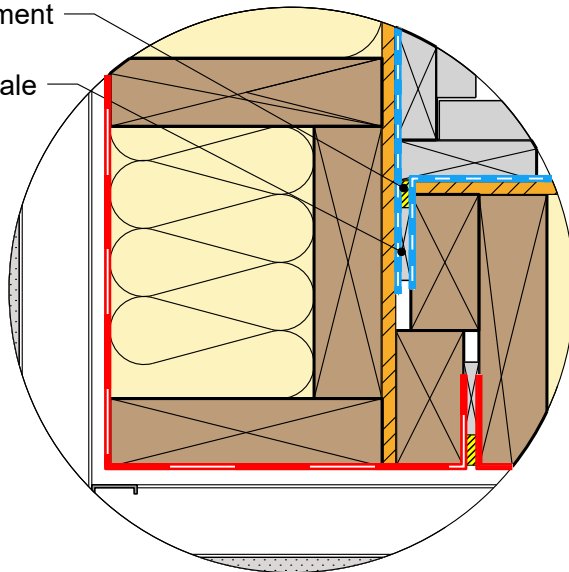

Variante préfabriquée

Montant non nécessaire structurellement mais sert à la fixation de l'ossature support de bardage

Si discontinuité du pare-pluie recouvrement sous ossature secondaire

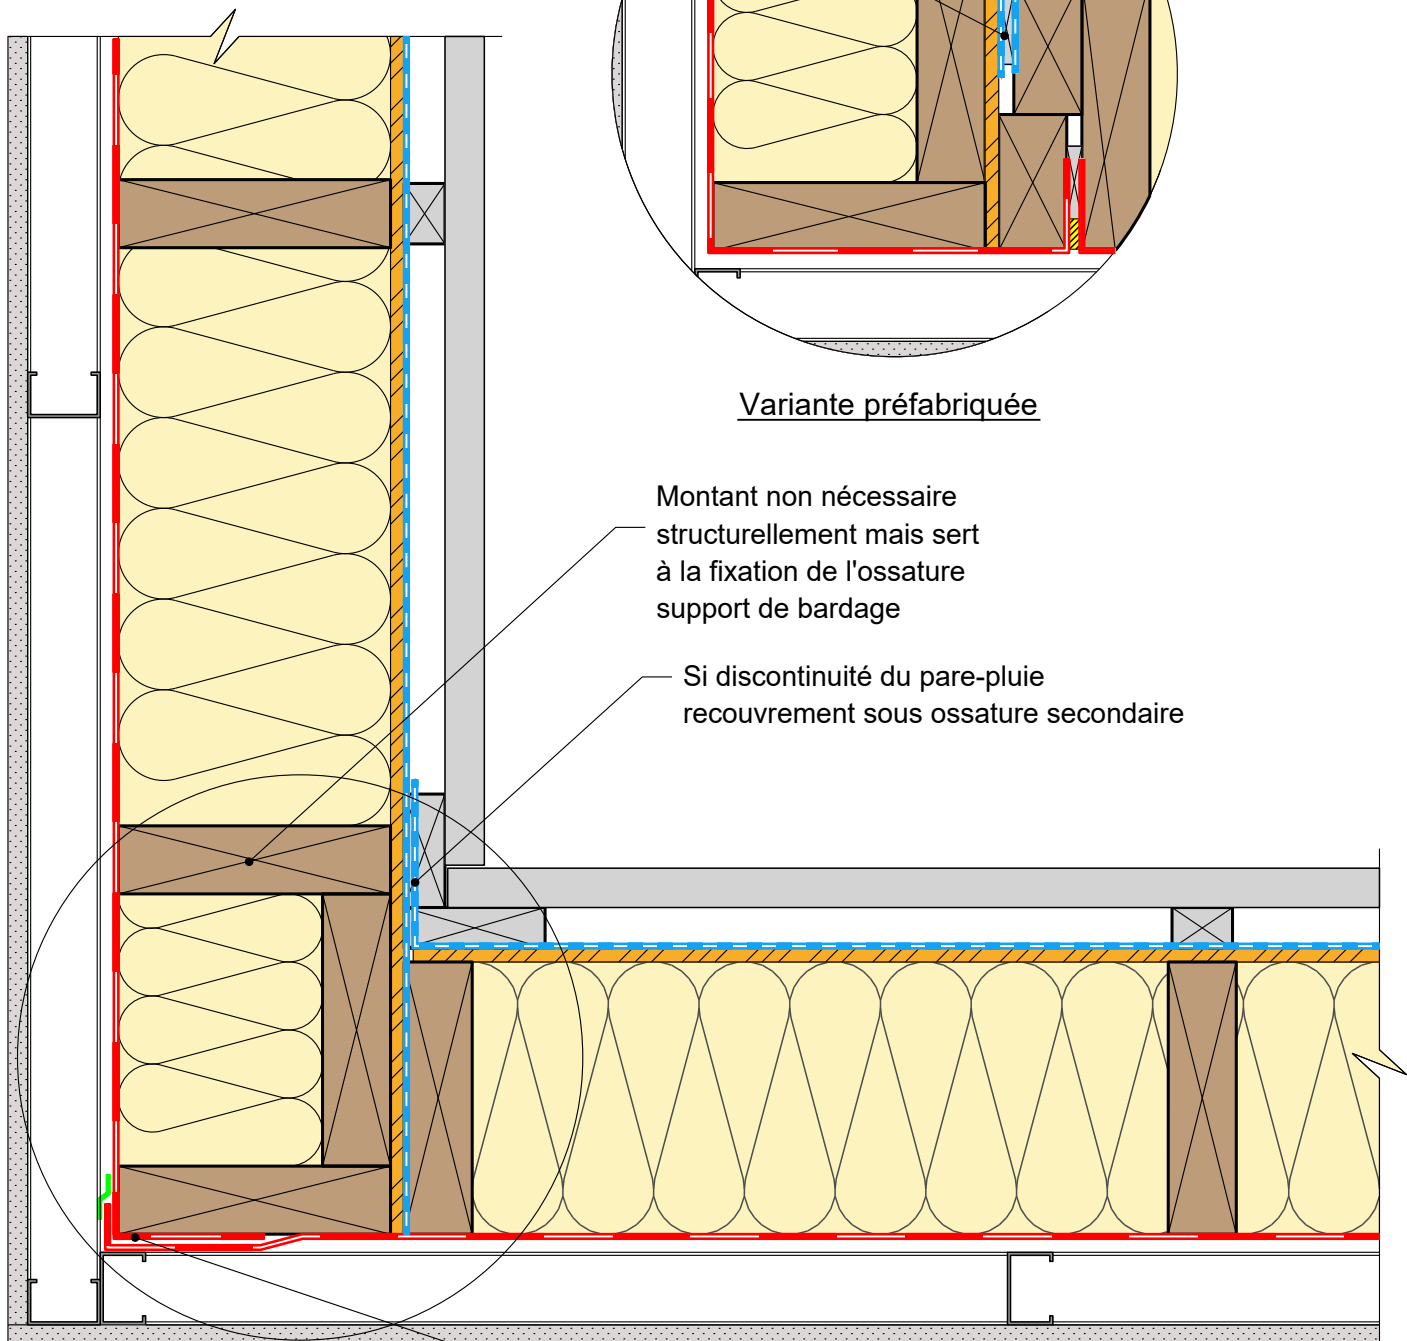

Recouvrement de 100mm

11/03/2024

ME11-12

Vue en coupe horizontale

Ech 1/5

Il est rappelé à l'utilisateur qui consulte le site et utilise les informations qu'il contient, qu'il doit les utiliser sous sa seule responsabilité en vérifiant leur pertinence, leur cohérence et leur non obsolescence.

catalogue-bois-construction.fr