



MUR EXTERIEUR TYPE 11

Isolant en âme et contre-cloison avec rails et montants métalliques


Détail sur passage de gaines

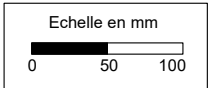

Coupe verticale

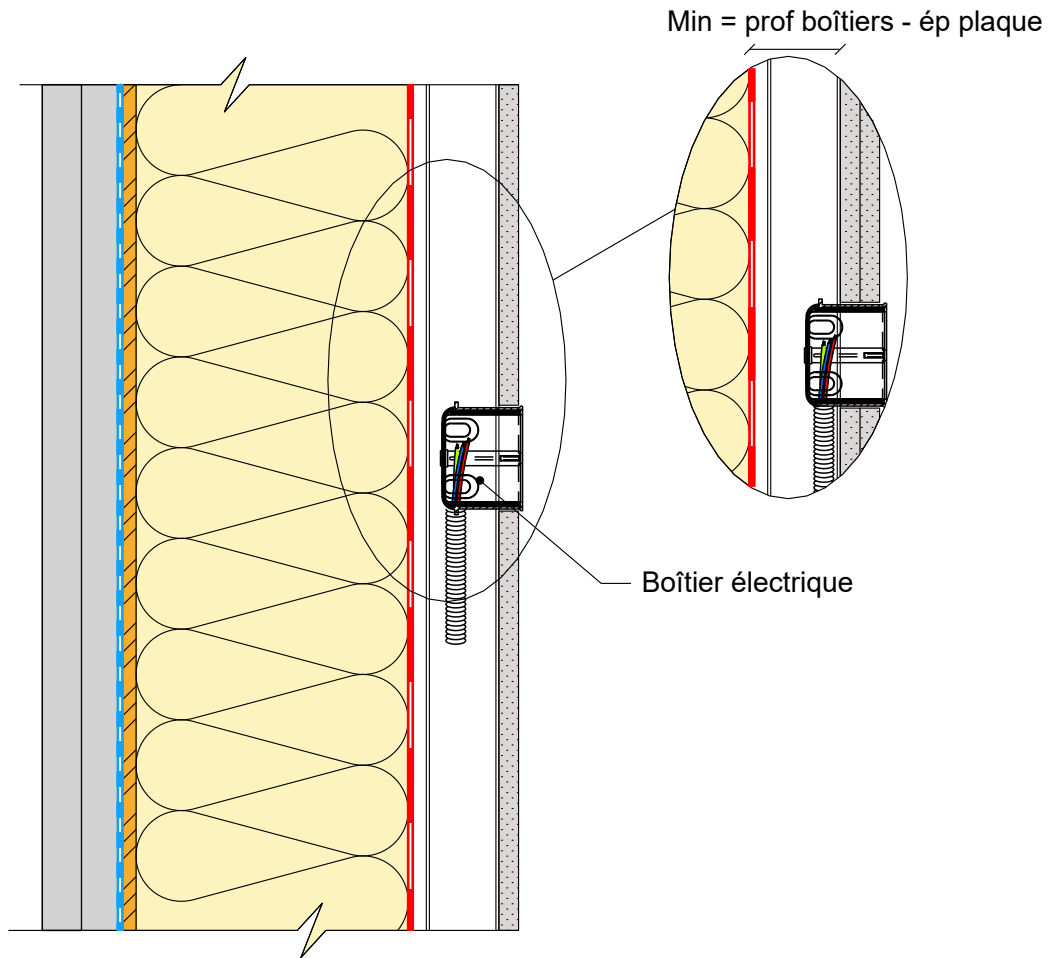

Coupe horizontale

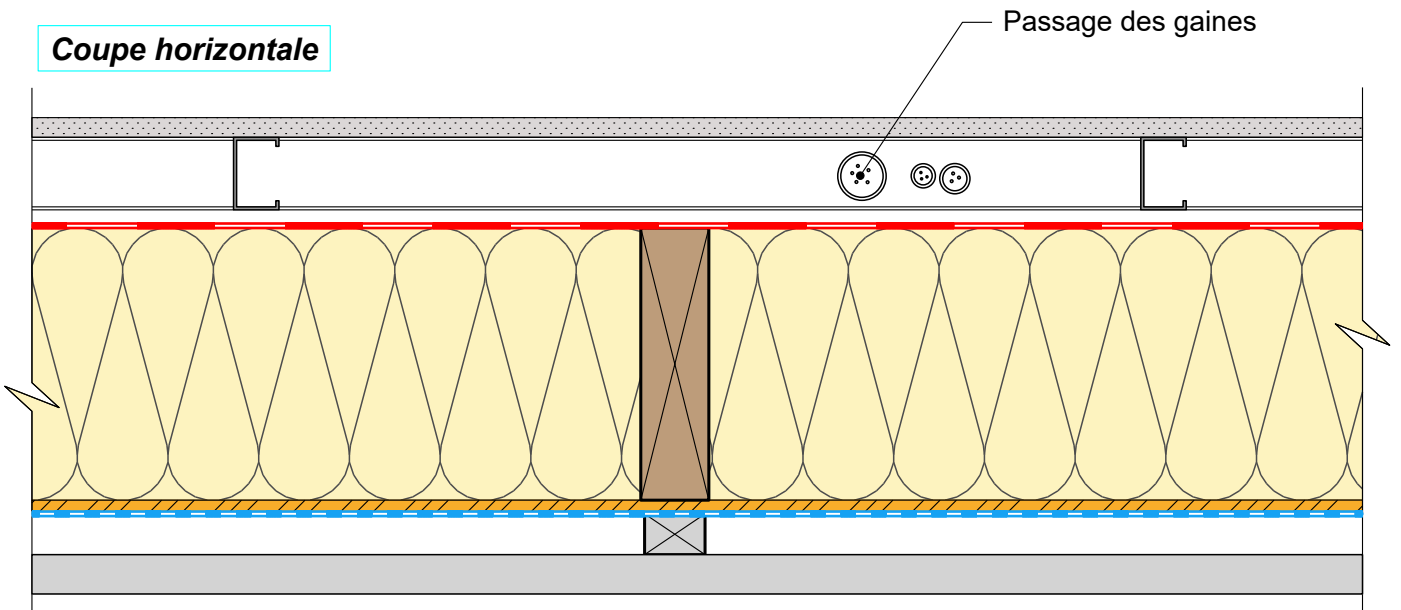

11/03/2024

ME11-13

Vues en coupe verticale et horizontale

Ech 1/5

Il est rappelé à l'utilisateur qui consulte le site et utilise les informations qu'il contient, qu'il doit les utiliser sous sa seule responsabilité en vérifiant leur pertinence, leur cohérence et leur non obsolescence.

catalogue-bois-construction.fr