

MUR EXTERIEUR TYPE 11


Isolant en âme et contre-cloison avec rails et montants métalliques

Détail sur menuiserie avec encadrement rapporté bois

Echelle en mm

0 50 100


Bande pare-vapeur rapportée

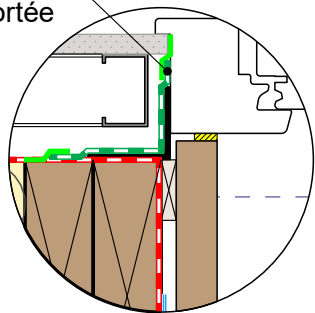

Variante préfabriquée

Menuiserie

Patte équerre

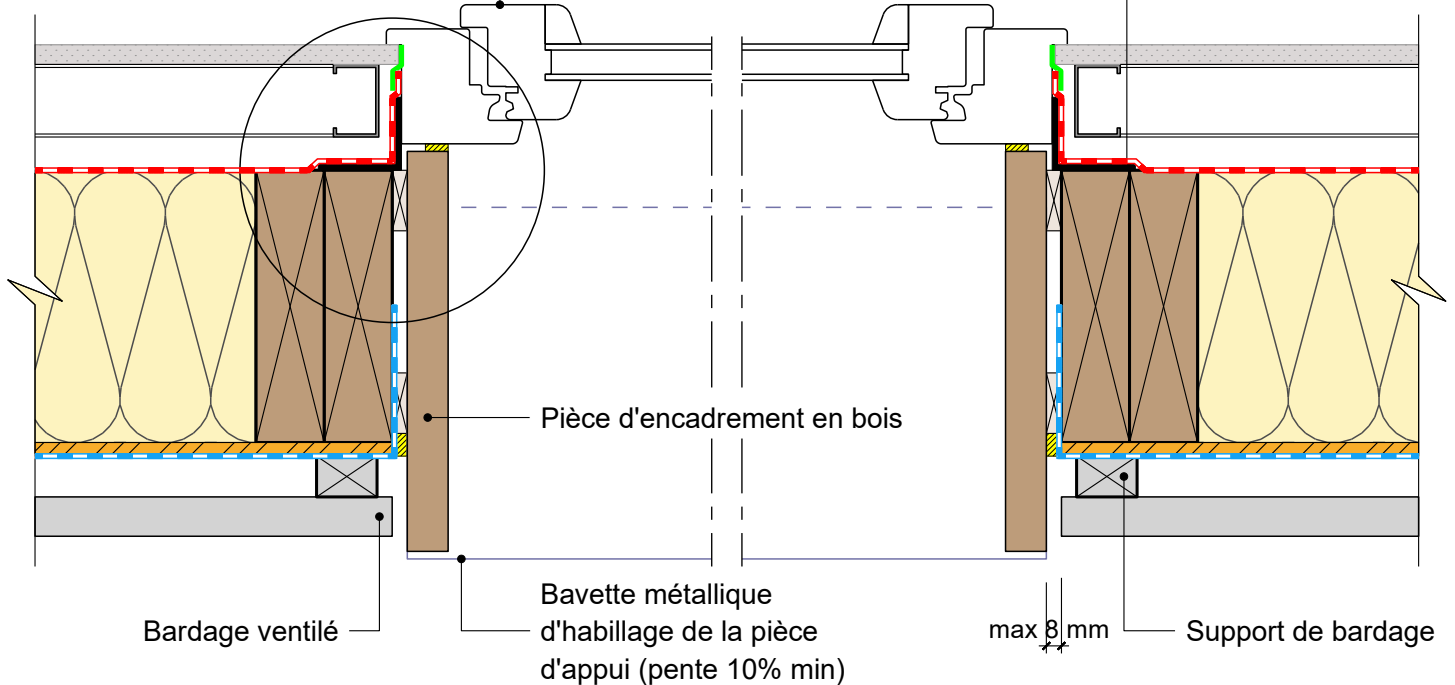

Bardage ventilé







Bavette métallique d'habillage de la pièce d'appui (pente 10% min)

max 3 mm

Support de bardage



COMPLEMENT LEGENDE

-  Calfeutrement
-  Cale
-  Pare-vapeur
-  Pare-pluie
-  Bande de pare-vapeur
-  Bande adhésive

11/03/2024

ME11-15

Vue en coupe horizontale

Ech 1/5

Il est rappelé à l'utilisateur qui consulte le site et utilise les informations qu'il contient, qu'il doit les utiliser sous sa seule responsabilité en vérifiant leur pertinence, leur cohérence et leur non obsolescence.

catalogue-bois-construction.fr