


MUR PORTEUR INTERIEUR TYPE 9

Simple ossature et contre-cloison avec rails et montants métalliques

Détail pied de mur sur dalle béton avec chape sur isolant thermique

Tous les éléments hors lot ossature bois sont représentés de façon schématique, sans aucune précision de conception.

Echelle en mm
0 50 100

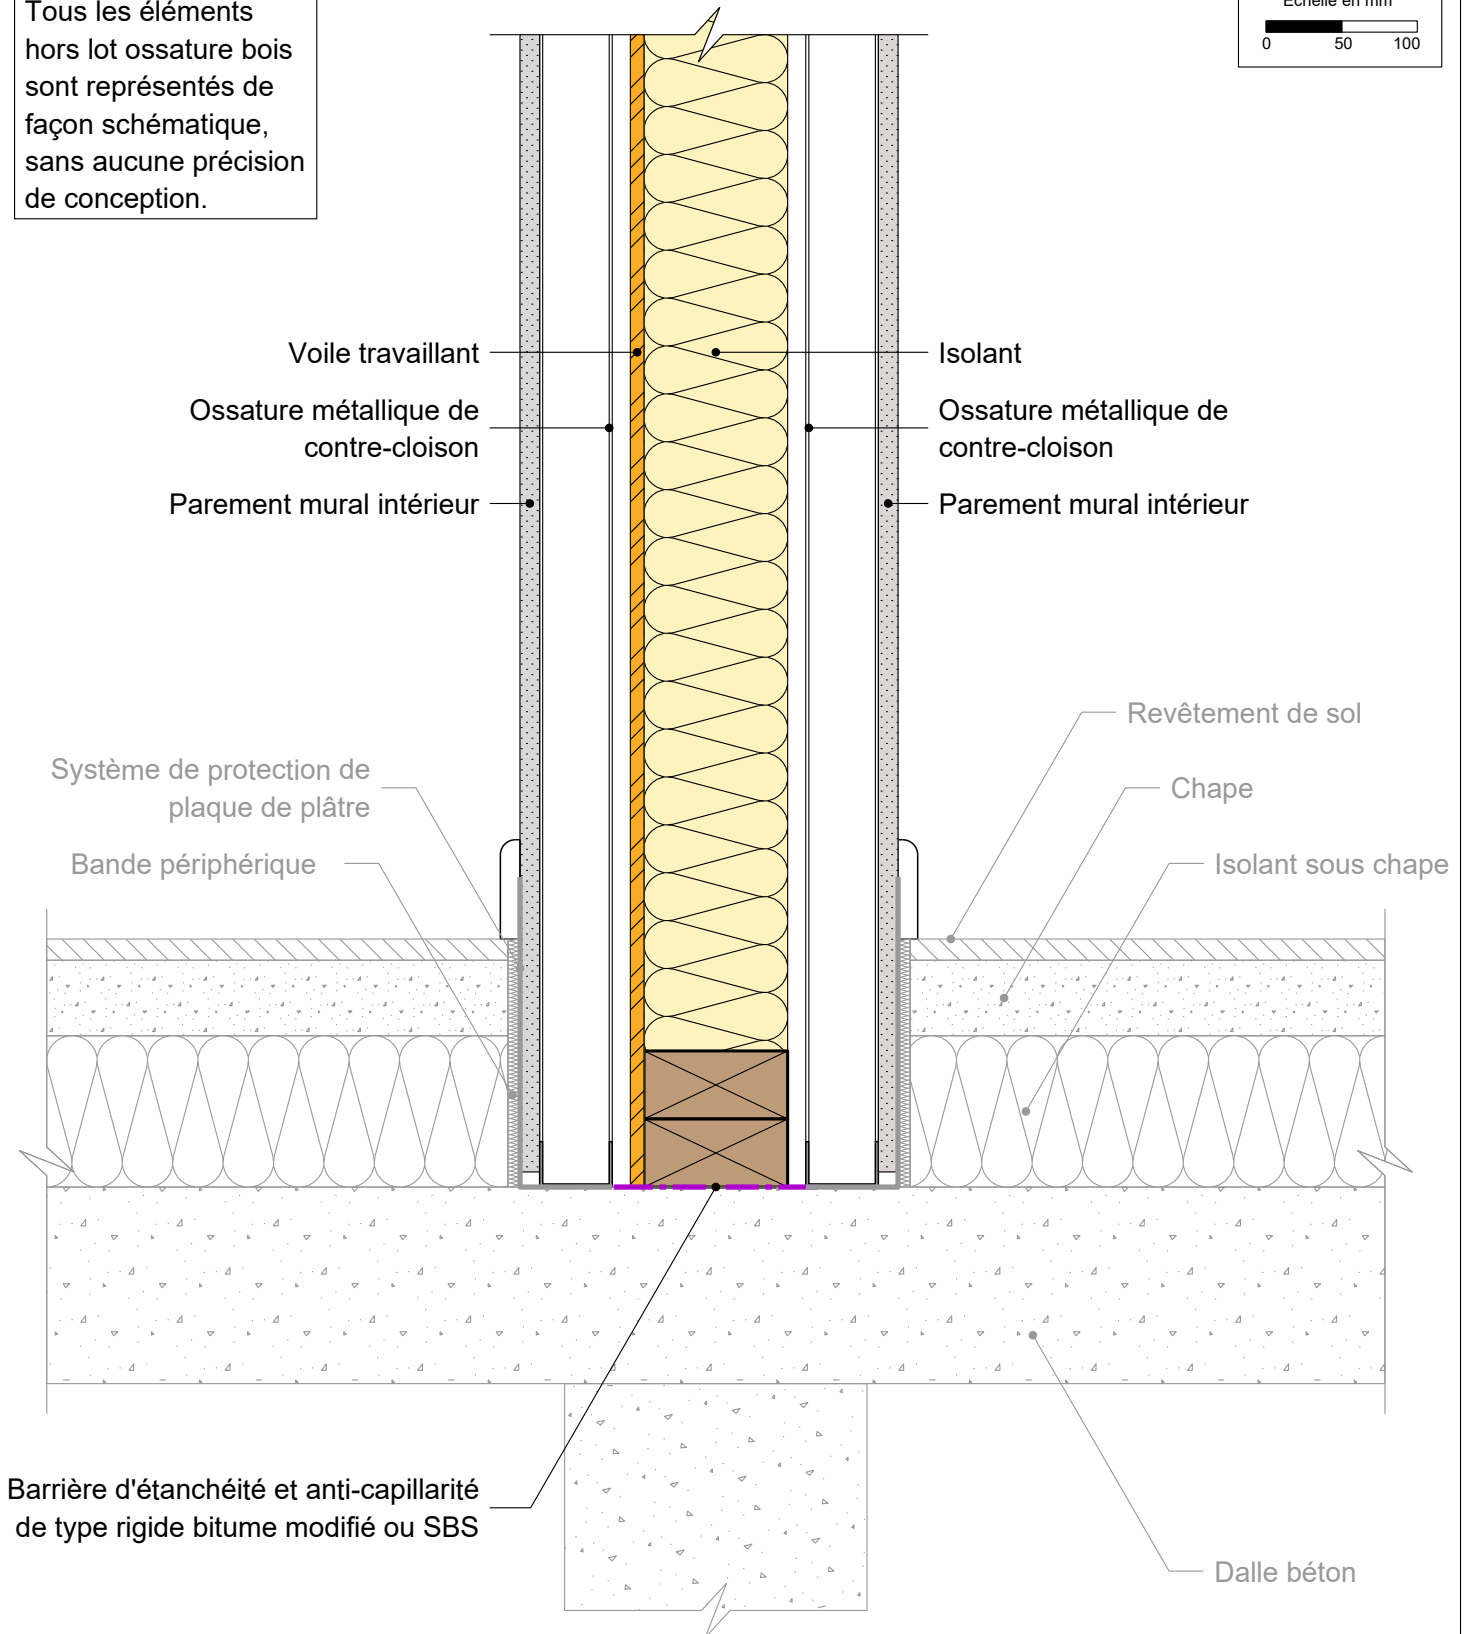

11/03/2024

MI09-05

Vue en coupe verticale

Ech 1/5

Il est rappelé à l'utilisateur qui consulte le site et utilise les informations qu'il contient, qu'il doit les utiliser sous sa seule responsabilité en vérifiant leur pertinence, leur cohérence et leur non obsolescence.

catalogue-bois-construction.fr