


MUR PORTEUR INTERIEUR TYPE 9

Simple ossature et contre-cloison avec rails et montants métalliques

Détail pied de mur sur plancher à poutrelles et entrevous isolants avec chape sur isolant thermique

Tous les éléments hors lot ossature bois sont représentés de façon schématique, sans aucune précision de conception.

Echelle en mm
0 50 100

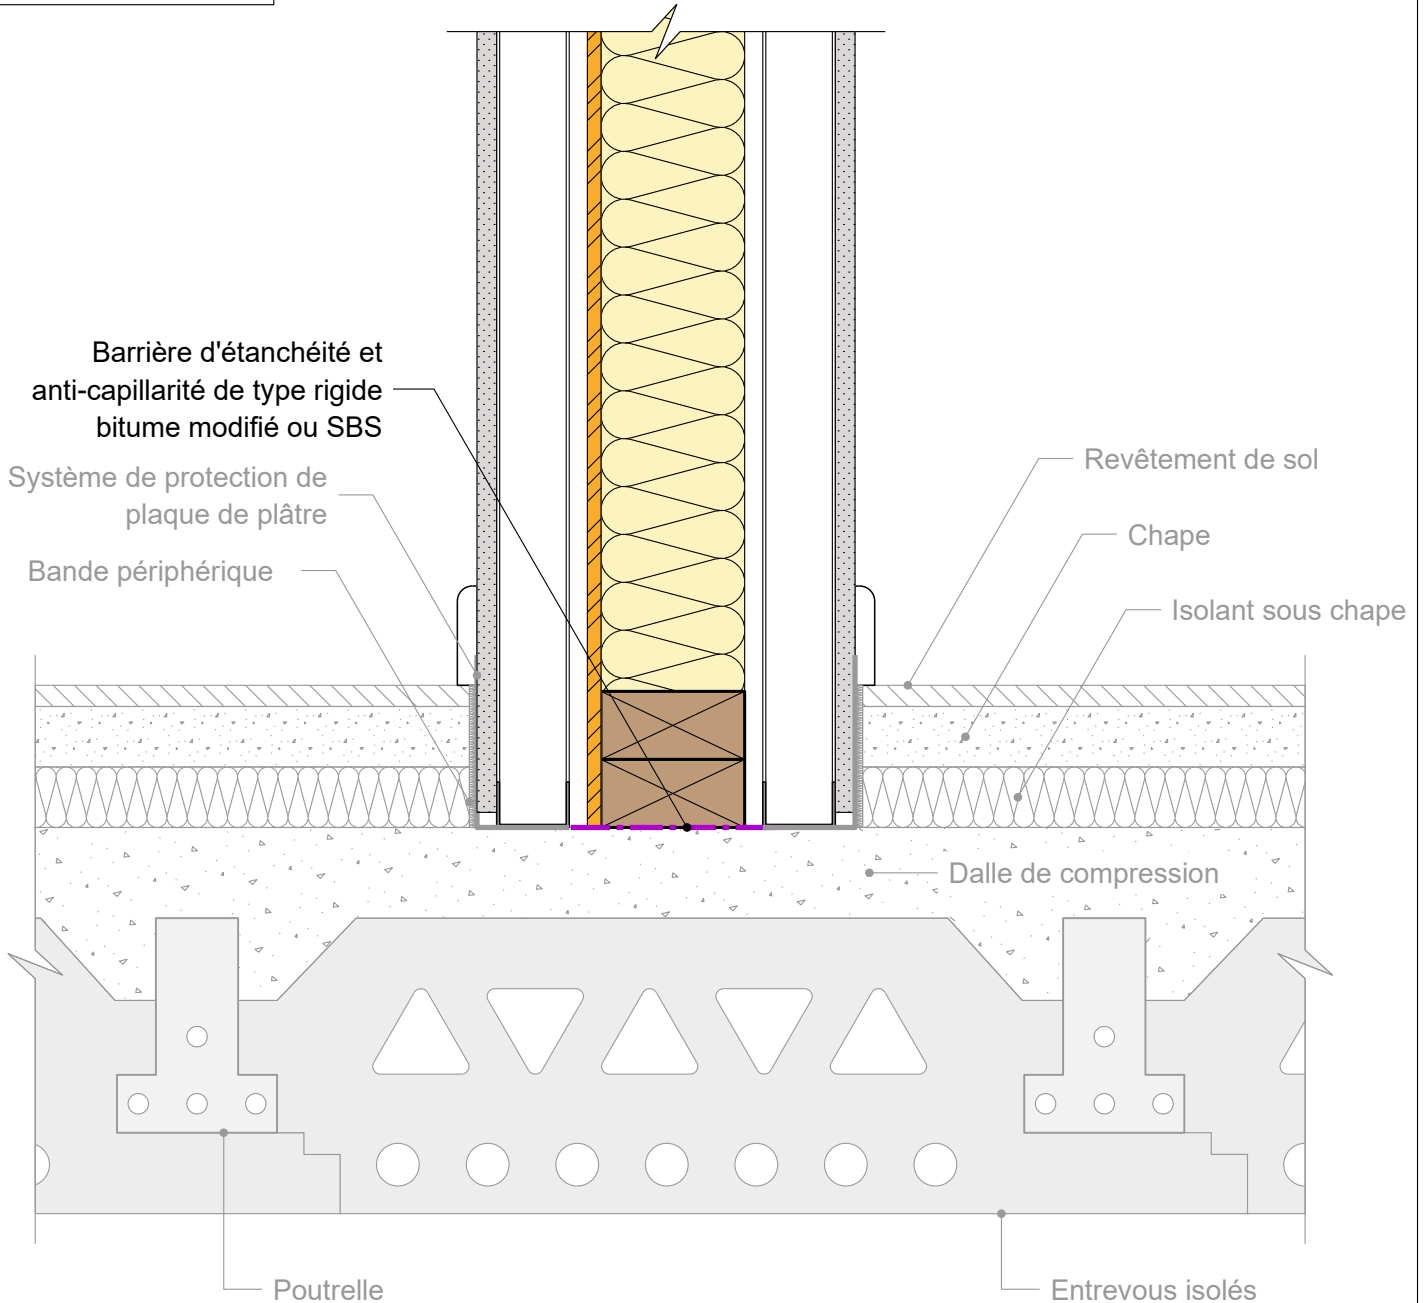

11/03/2024

MI09-07

Vue en coupe verticale

Ech 1/5

Il est rappelé à l'utilisateur qui consulte le site et utilise les informations qu'il contient, qu'il doit les utiliser sous sa seule responsabilité en vérifiant leur pertinence, leur cohérence et leur non obsolescence.

catalogue-bois-construction.fr