


# MUR PORTEUR INTERIEUR TYPE 10

## Double ossature et contre-cloison avec rails et montants métalliques


### Détail pied de mur sur dalle bois solives bois massif

Tous les éléments hors lot ossature bois sont représentés de façon schématique, sans aucune précision de conception.

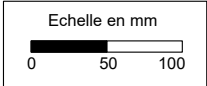

#### COMPLEMENT LEGENDE

- Bande adhésive
- Calfeutrement

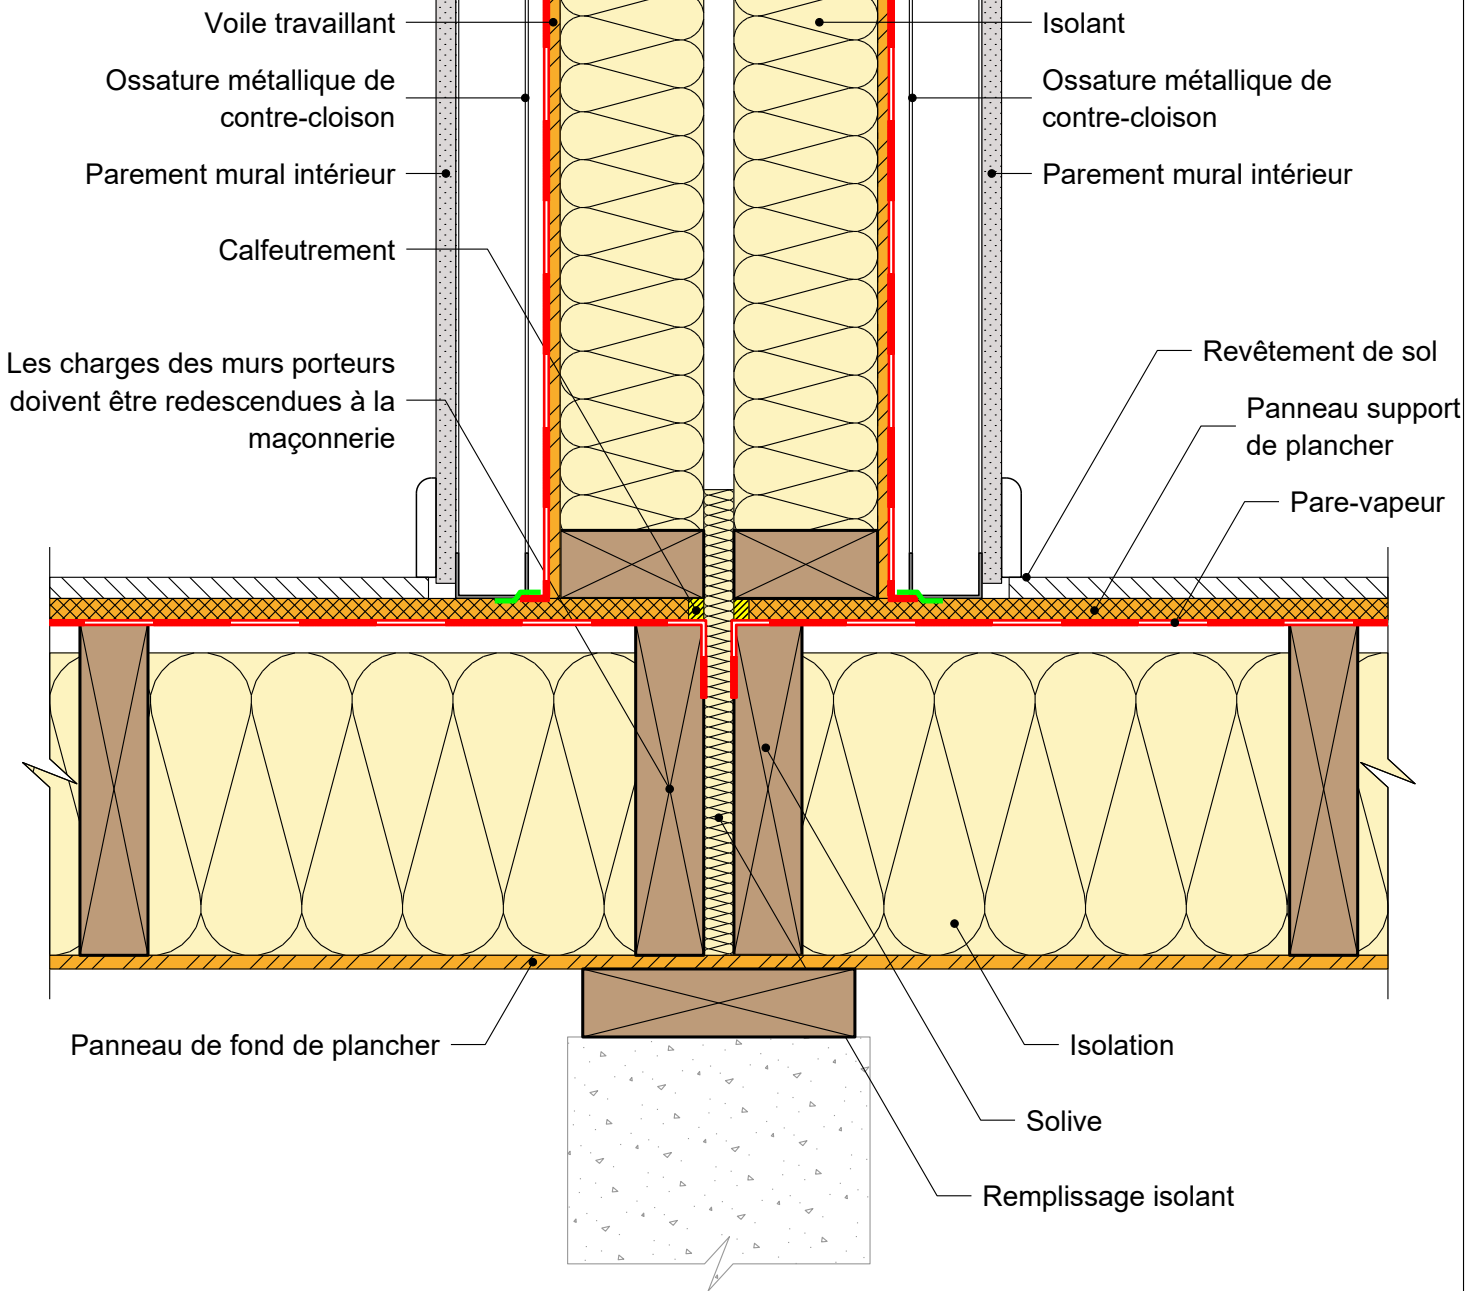

11/03/2024

MI10-03

Vue en coupe verticale

Ech 1/5

Il est rappelé à l'utilisateur qui consulte le site et utilise les informations qu'il contient, qu'il doit les utiliser sous sa seule responsabilité en vérifiant leur pertinence, leur cohérence et leur non obsolescence.

[catalogue-bois-construction.fr](http://catalogue-bois-construction.fr)