


MUR PORTEUR INTERIEUR TYPE 10

Double ossature et contre-cloison avec rails et montants métalliques


Détail pied de mur sur dalle bois poutres en I

Tous les éléments hors lot ossature bois sont représentés de façon schématique, sans aucune précision de conception.

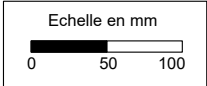

COMPLEMENT LEGENDE

- Bande adhésive
- Calfeutrement

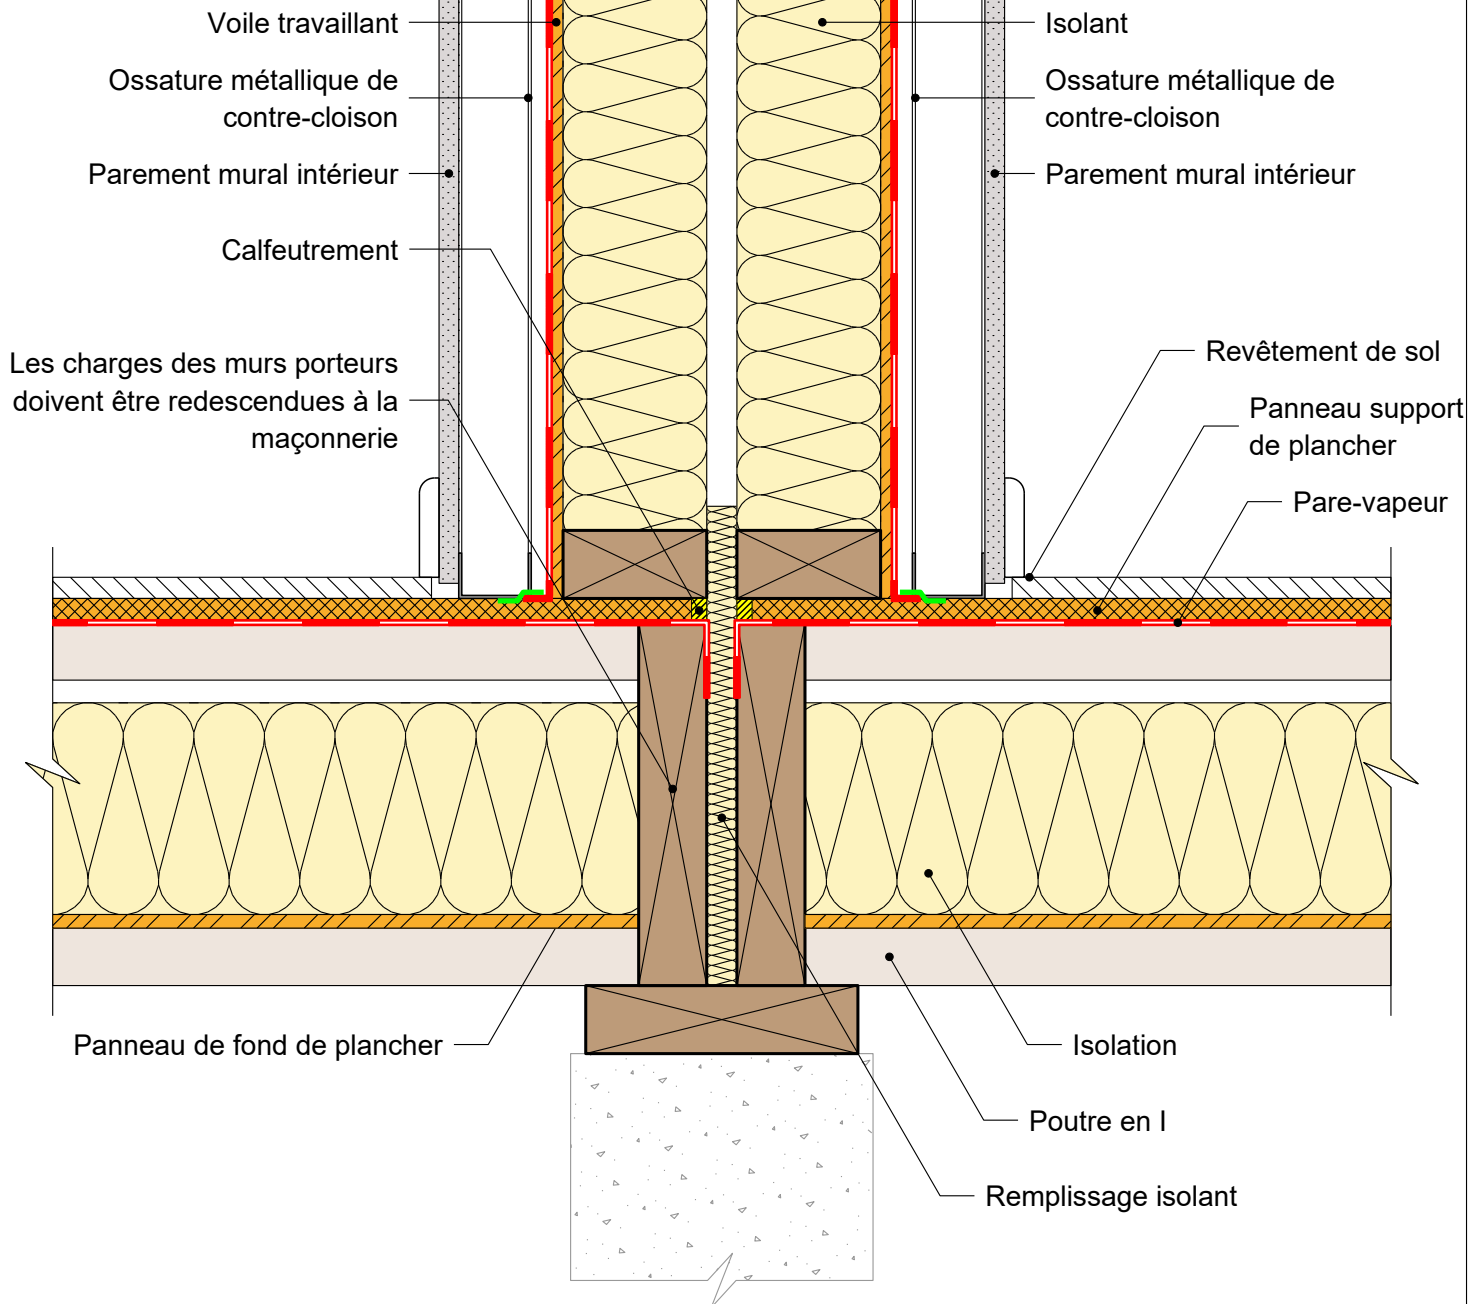

11/03/2024

MI10-04

Vue en coupe verticale

Ech 1/5

Il est rappelé à l'utilisateur qui consulte le site et utilise les informations qu'il contient, qu'il doit les utiliser sous sa seule responsabilité en vérifiant leur pertinence, leur cohérence et leur non obsolescence.

catalogue-bois-construction.fr