


MUR PORTEUR INTERIEUR TYPE 10

Double ossature et contre-cloison avec rails et montants métalliques


Détail pied de mur sur dallage béton sur isolant thermique

Tous les éléments hors lot ossature bois sont représentés de façon schématique, sans aucune précision de conception.

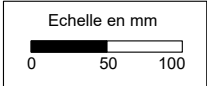

COMPLEMENT LEGENDE

Collage mastic

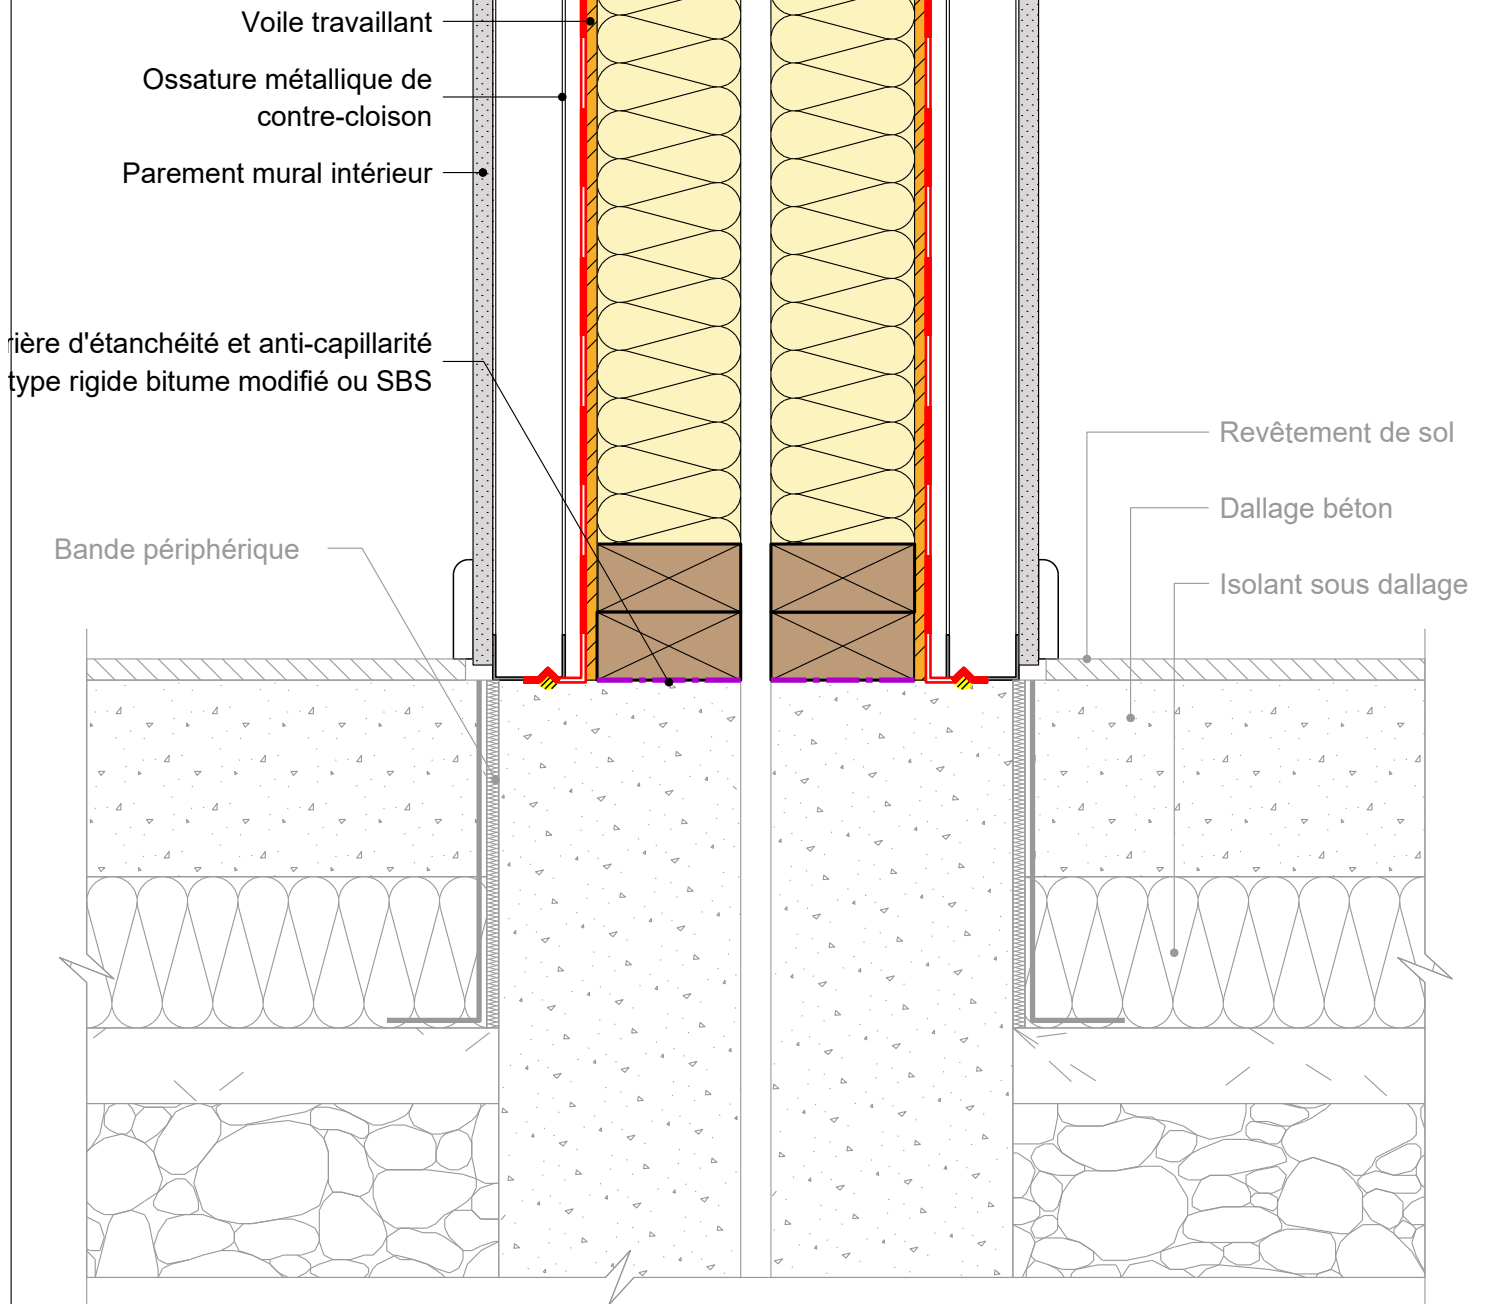

11/03/2024

MI10-06

Vue en coupe verticale

Ech 1/5

Il est rappelé à l'utilisateur qui consulte le site et utilise les informations qu'il contient, qu'il doit les utiliser sous sa seule responsabilité en vérifiant leur pertinence, leur cohérence et leur non obsolescence.

catalogue-bois-construction.fr