


## **FACADE OSSATURE BOIS**

## **pour exigences globales feu façade - écran thermique plaque A2**

Détail liaison plancher béton - Façade filante avec appui unique en pied - Déflecteur bois

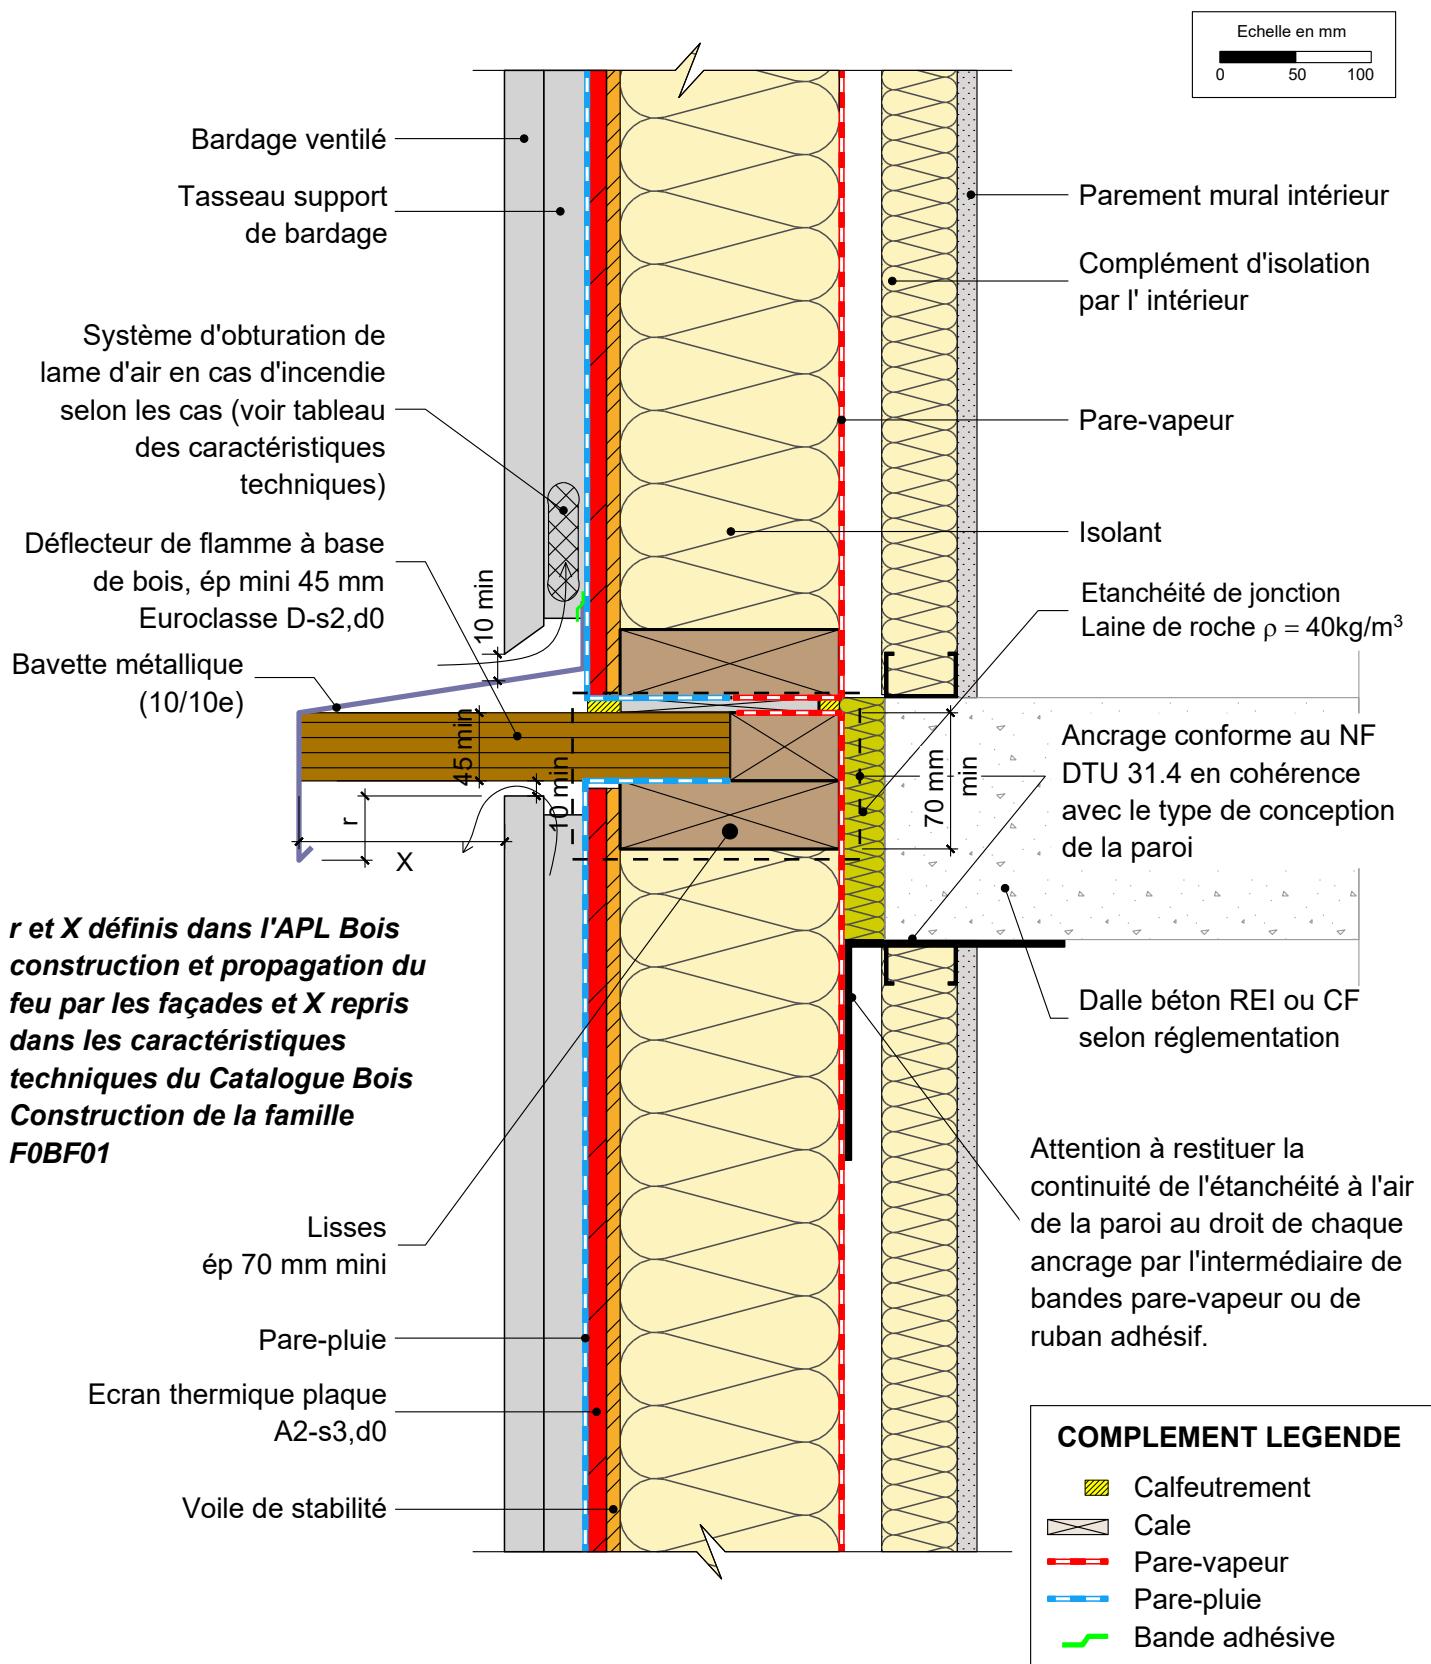

20/02/2025

FOBF01-08

### Vue en coupe verticale

Ech 1/5

*Il est rappelé à l'utilisateur qui consulte le site et utilise les informations qu'il contient, qu'il doit les utiliser sous sa seule responsabilité en vérifiant leur pertinence, leur cohérence et leur non obsolescence.*

[www.catalogue-bois-construction.fr](http://www.catalogue-bois-construction.fr)



**CODIFAB**  
Développement des Industries Françaises  
de l'Ameublement et du Bois