


FACADE OSSATURE BOIS

pour exigences globales feu façade - écran thermique plaque A2

Détail sur menuiserie avec embrasures laine de roche + encadrement acier

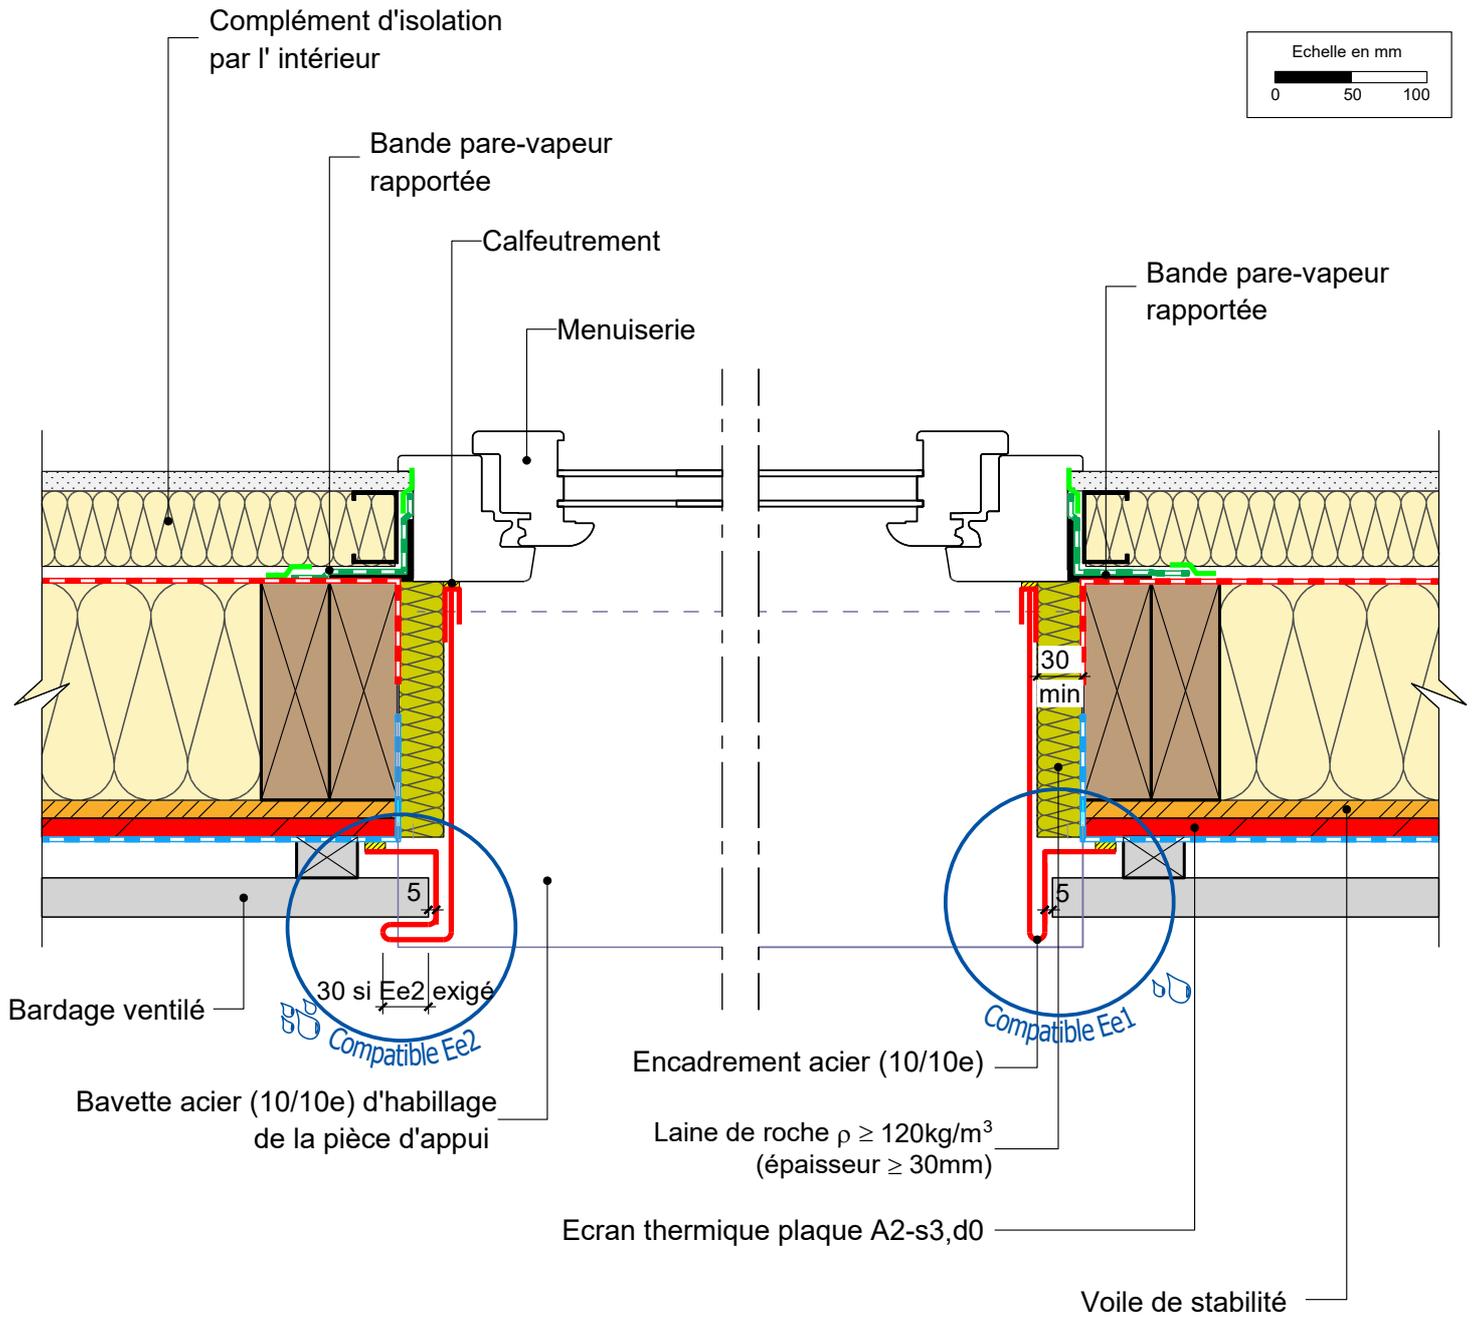

COMPLEMENT LEGENDE

-  Calfeutrement
-  Cale
-  Pare-vapeur
-  Pare-pluie
-  Bande adhésive

20/02/2025

FOBF01-21

Vue en coupe horizontale

Ech 1/5

Il est rappelé à l'utilisateur qui consulte le site et utilise les informations qu'il contient, qu'il doit les utiliser sous sa seule responsabilité en vérifiant leur pertinence, leur cohérence et leur non obsolescence.

www.catalogue-bois-construction.fr

