
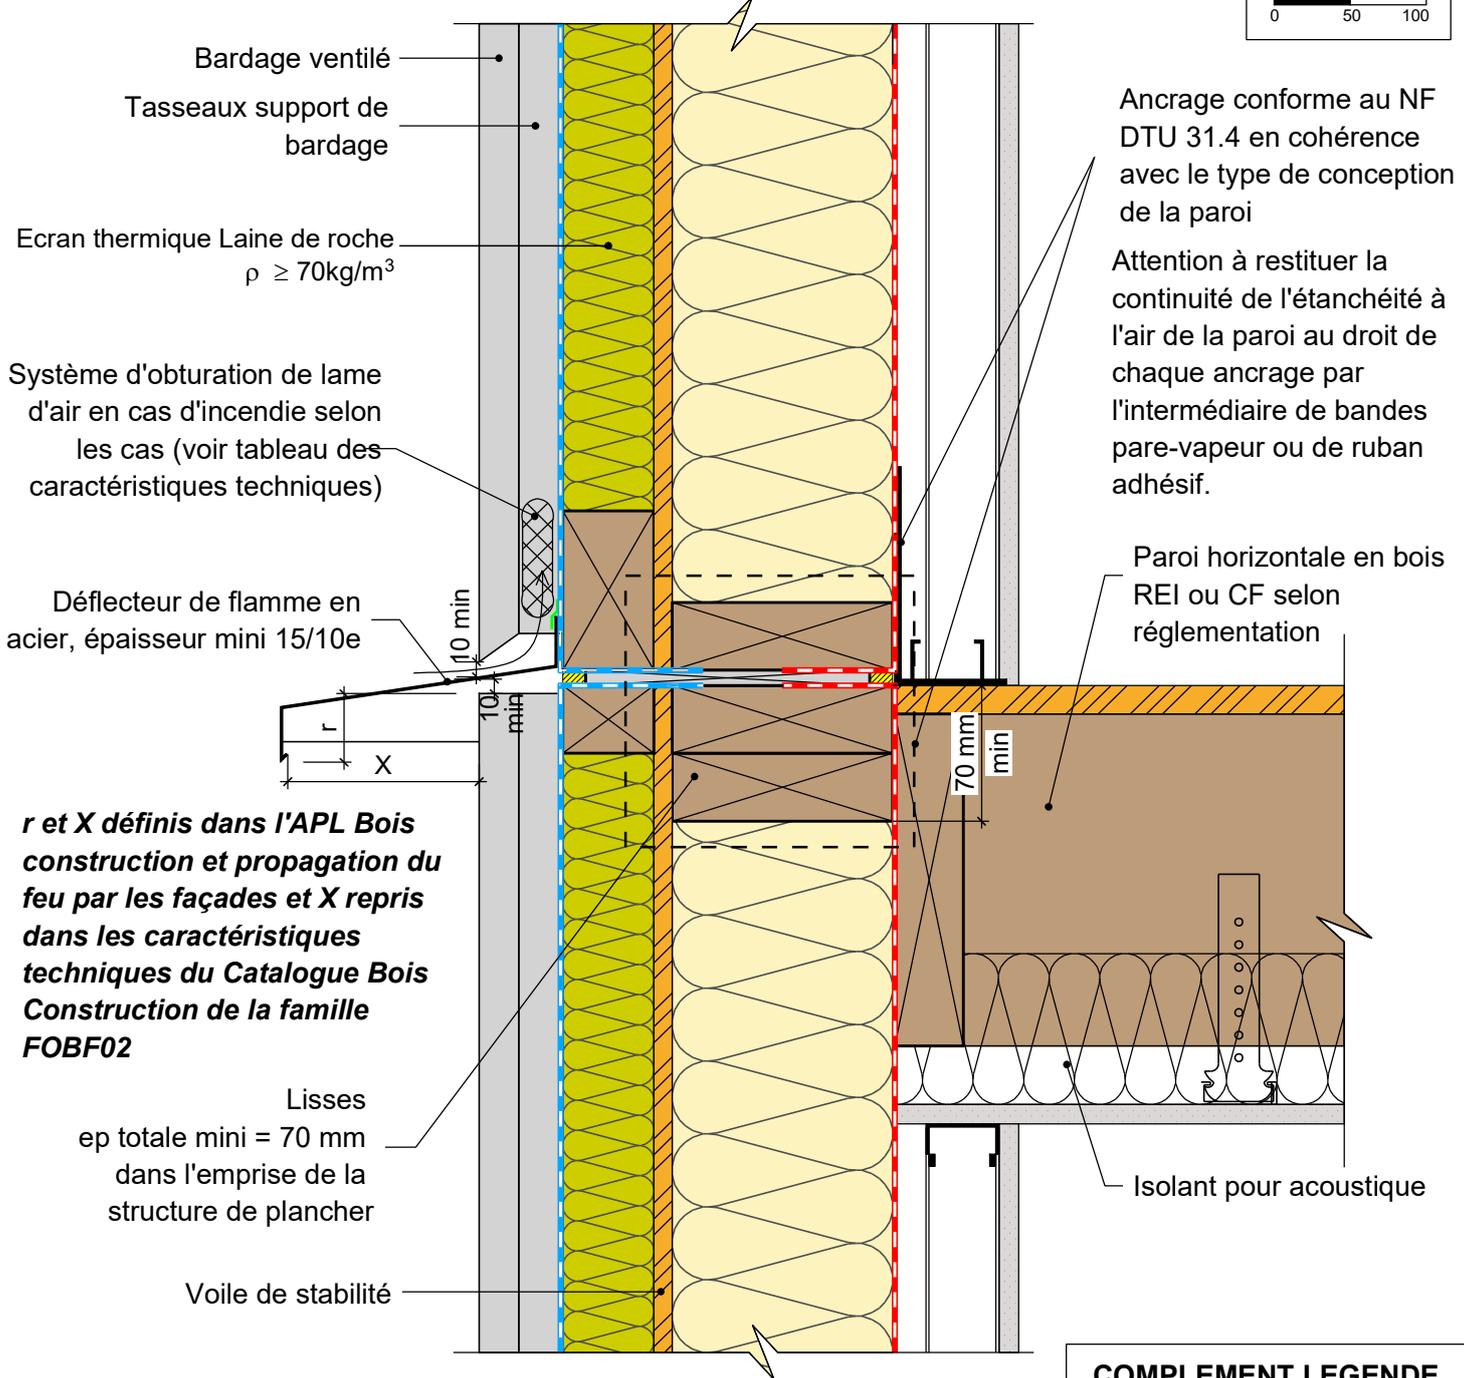


# FACADE OSSATURE BOIS

pour exigences globales feu façade - écran thermique laine de roche

Détail liaison plancher bois - Façade filante avec appui unique en pied - Déflecteur acier

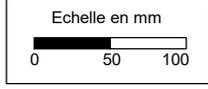

Ancrage conforme au NF DTU 31.4 en cohérence avec le type de conception de la paroi

Attention à restituer la continuité de l'étanchéité à l'air de la paroi au droit de chaque ancrage par l'intermédiaire de bandes pare-vapeur ou de ruban adhésif.

Paroi horizontale en bois REI ou CF selon réglementation

*r et X définis dans l'APL Bois construction et propagation du feu par les façades et X repris dans les caractéristiques techniques du Catalogue Bois Construction de la famille FOBF02*

Lisses ep totale mini = 70 mm dans l'emprise de la structure de plancher

### COMPLEMENT LEGENDE

- Calfeutrement
- Cale
- Pare-vapeur
- Pare-pluie
- Bande adhésive

20/02/2025

FOBF02-03

Vue en coupe verticale

Ech 1/5

Il est rappelé à l'utilisateur qui consulte le site et utilise les informations qu'il contient, qu'il doit les utiliser sous sa seule responsabilité en vérifiant leur pertinence, leur cohérence et leur non obsolescence.

[www.catalogue-bois-construction.fr](http://www.catalogue-bois-construction.fr)

