
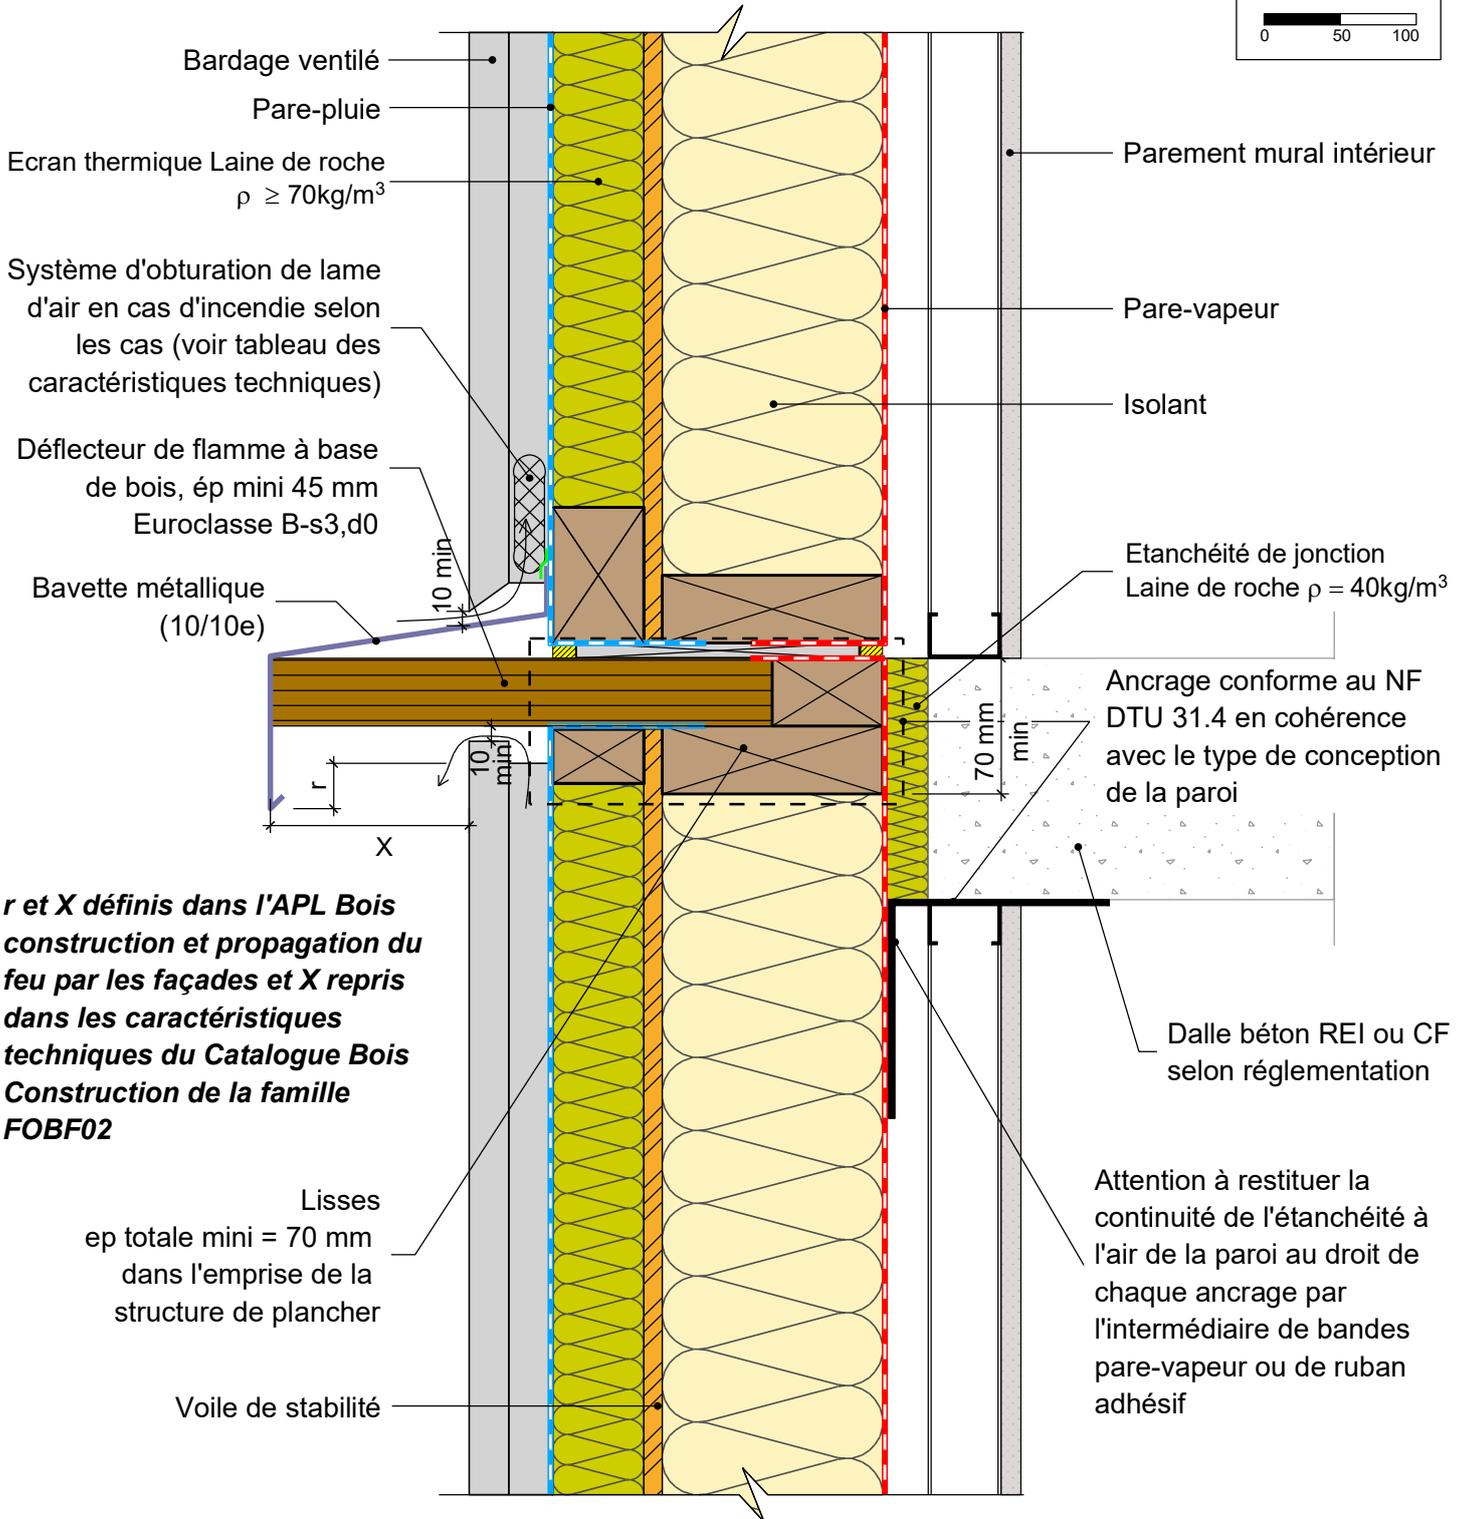


FACADE OSSATURE BOIS

pour exigences globales feu façade - écran thermique laine de roche

Détail liaison plancher béton - Façade filante avec appui unique en pied - Déflecteur bois

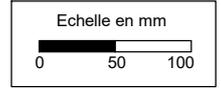

r et X définis dans l'APL Bois construction et propagation du feu par les façades et X repris dans les caractéristiques techniques du Catalogue Bois Construction de la famille FOBF02

Attention à restituer la continuité de l'étanchéité à l'air de la paroi au droit de chaque ancrage par l'intermédiaire de bandes pare-vapeur ou de ruban adhésif

20/02/2025

FOBF02-07

Vue en coupe verticale

Ech 1/5

Il est rappelé à l'utilisateur qui consulte le site et utilise les informations qu'il contient, qu'il doit les utiliser sous sa seule responsabilité en vérifiant leur pertinence, leur cohérence et leur non obsolescence.

www.catalogue-bois-construction.fr