


FACADE OSSATURE BOIS

pour exigences globales feu façade - écran thermique laine de roche
Détail liaison plancher béton - Façade interrompue - Déflecteur acier

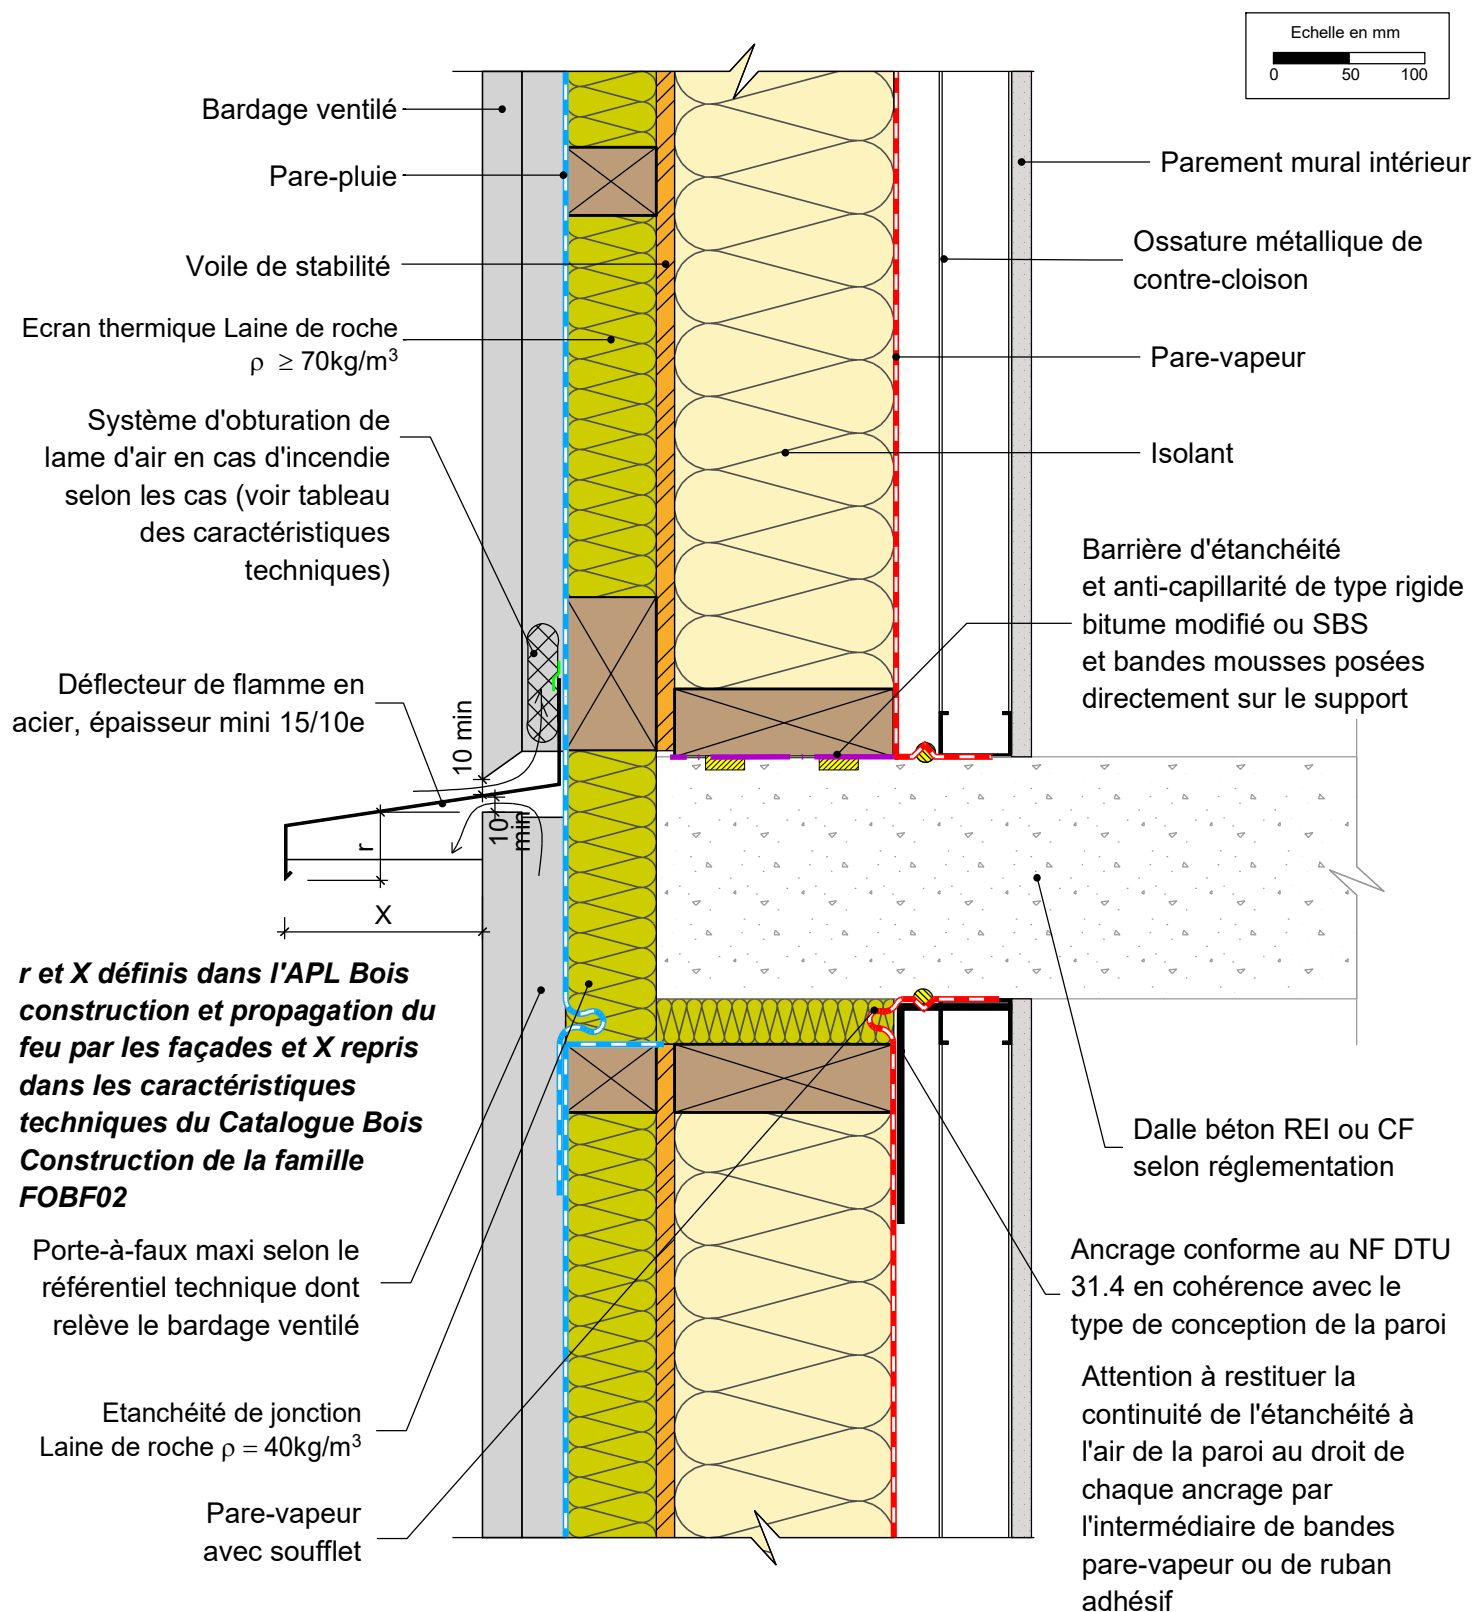

20/02/2025

FOBF02-08

Vue en coupe verticale

Ech 1/5

Il est rappelé à l'utilisateur qui consulte le site et utilise les informations qu'il contient, qu'il doit les utiliser sous sa seule responsabilité en vérifiant leur pertinence, leur cohérence et leur non obsolescence.

www.catalogue-bois-construction.fr