


MUR EXTERIEUR TYPE 9


Mur panneau bois lamellé-croisé avec isolant extérieur

Partie courante

Coupe verticale

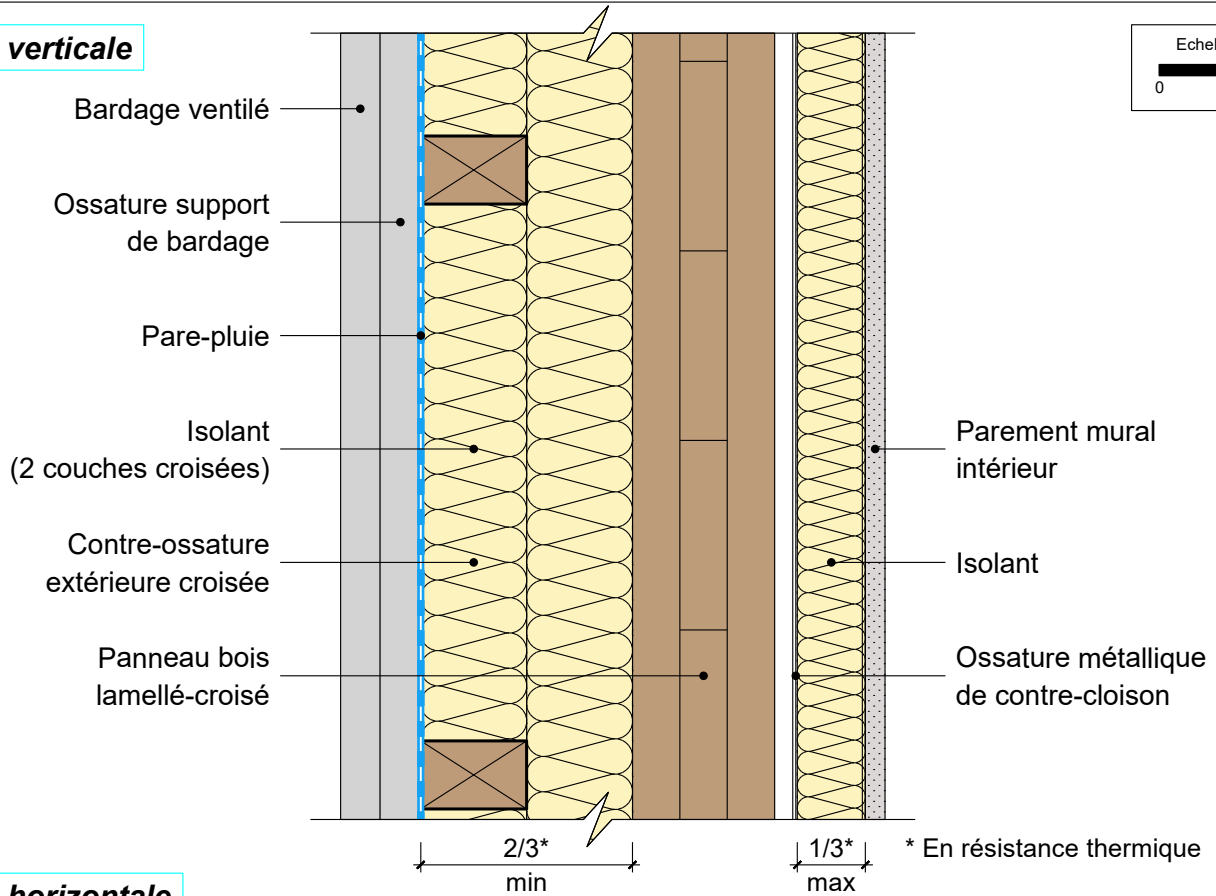

Coupe horizontale

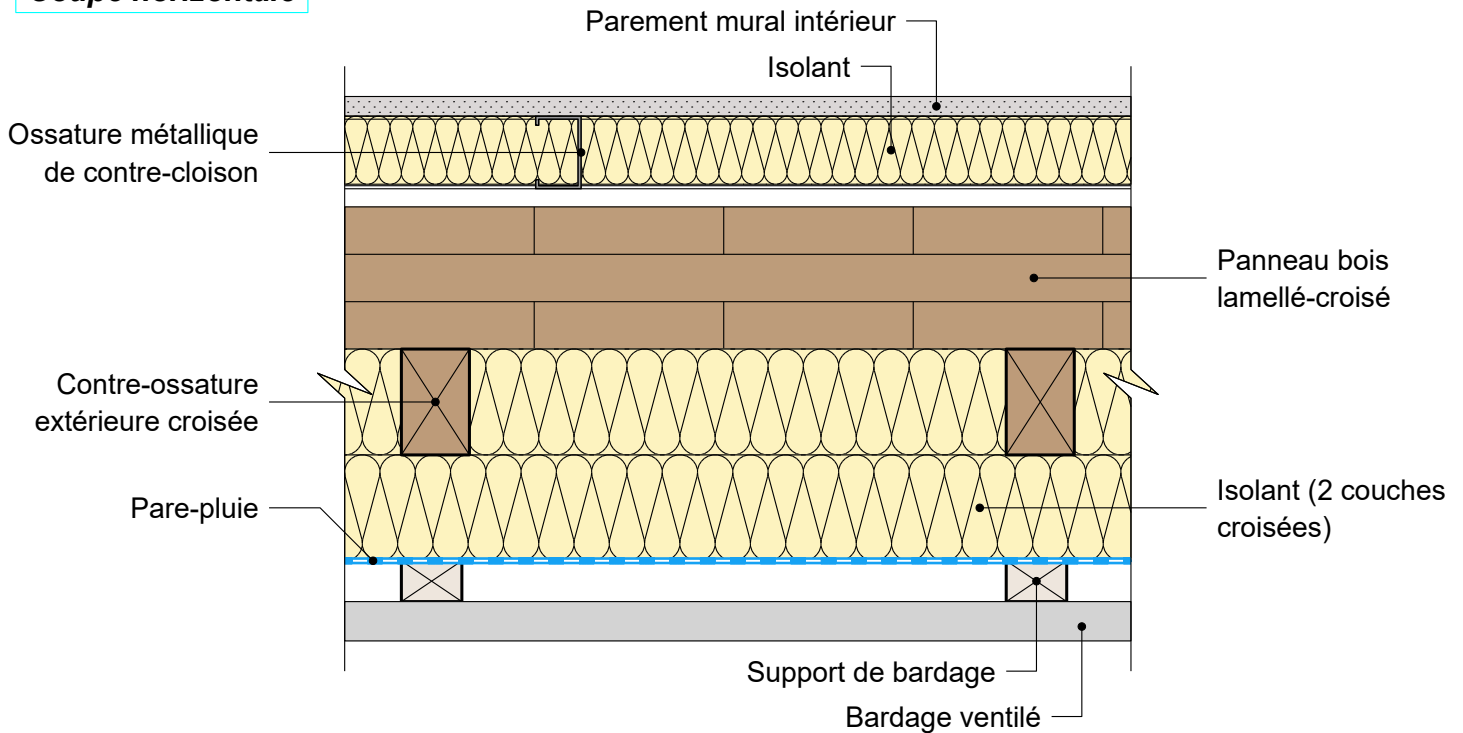

20/02/2025

ME09-02

Vues en coupe verticale et horizontale

Ech 1/5

Il est rappelé à l'utilisateur qui consulte le site et utilise les informations qu'il contient, qu'il doit les utiliser sous sa seule responsabilité en vérifiant leur pertinence, leur cohérence et leur non obsolescence.

catalogue-bois-construction.fr