


# MUR EXTERIEUR TYPE 9

## Mur panneau bois lamellé-croisé avec isolant extérieur

### Détail pied de mur sur dalle béton avec chape sur isolant thermique

\* En résistance thermique

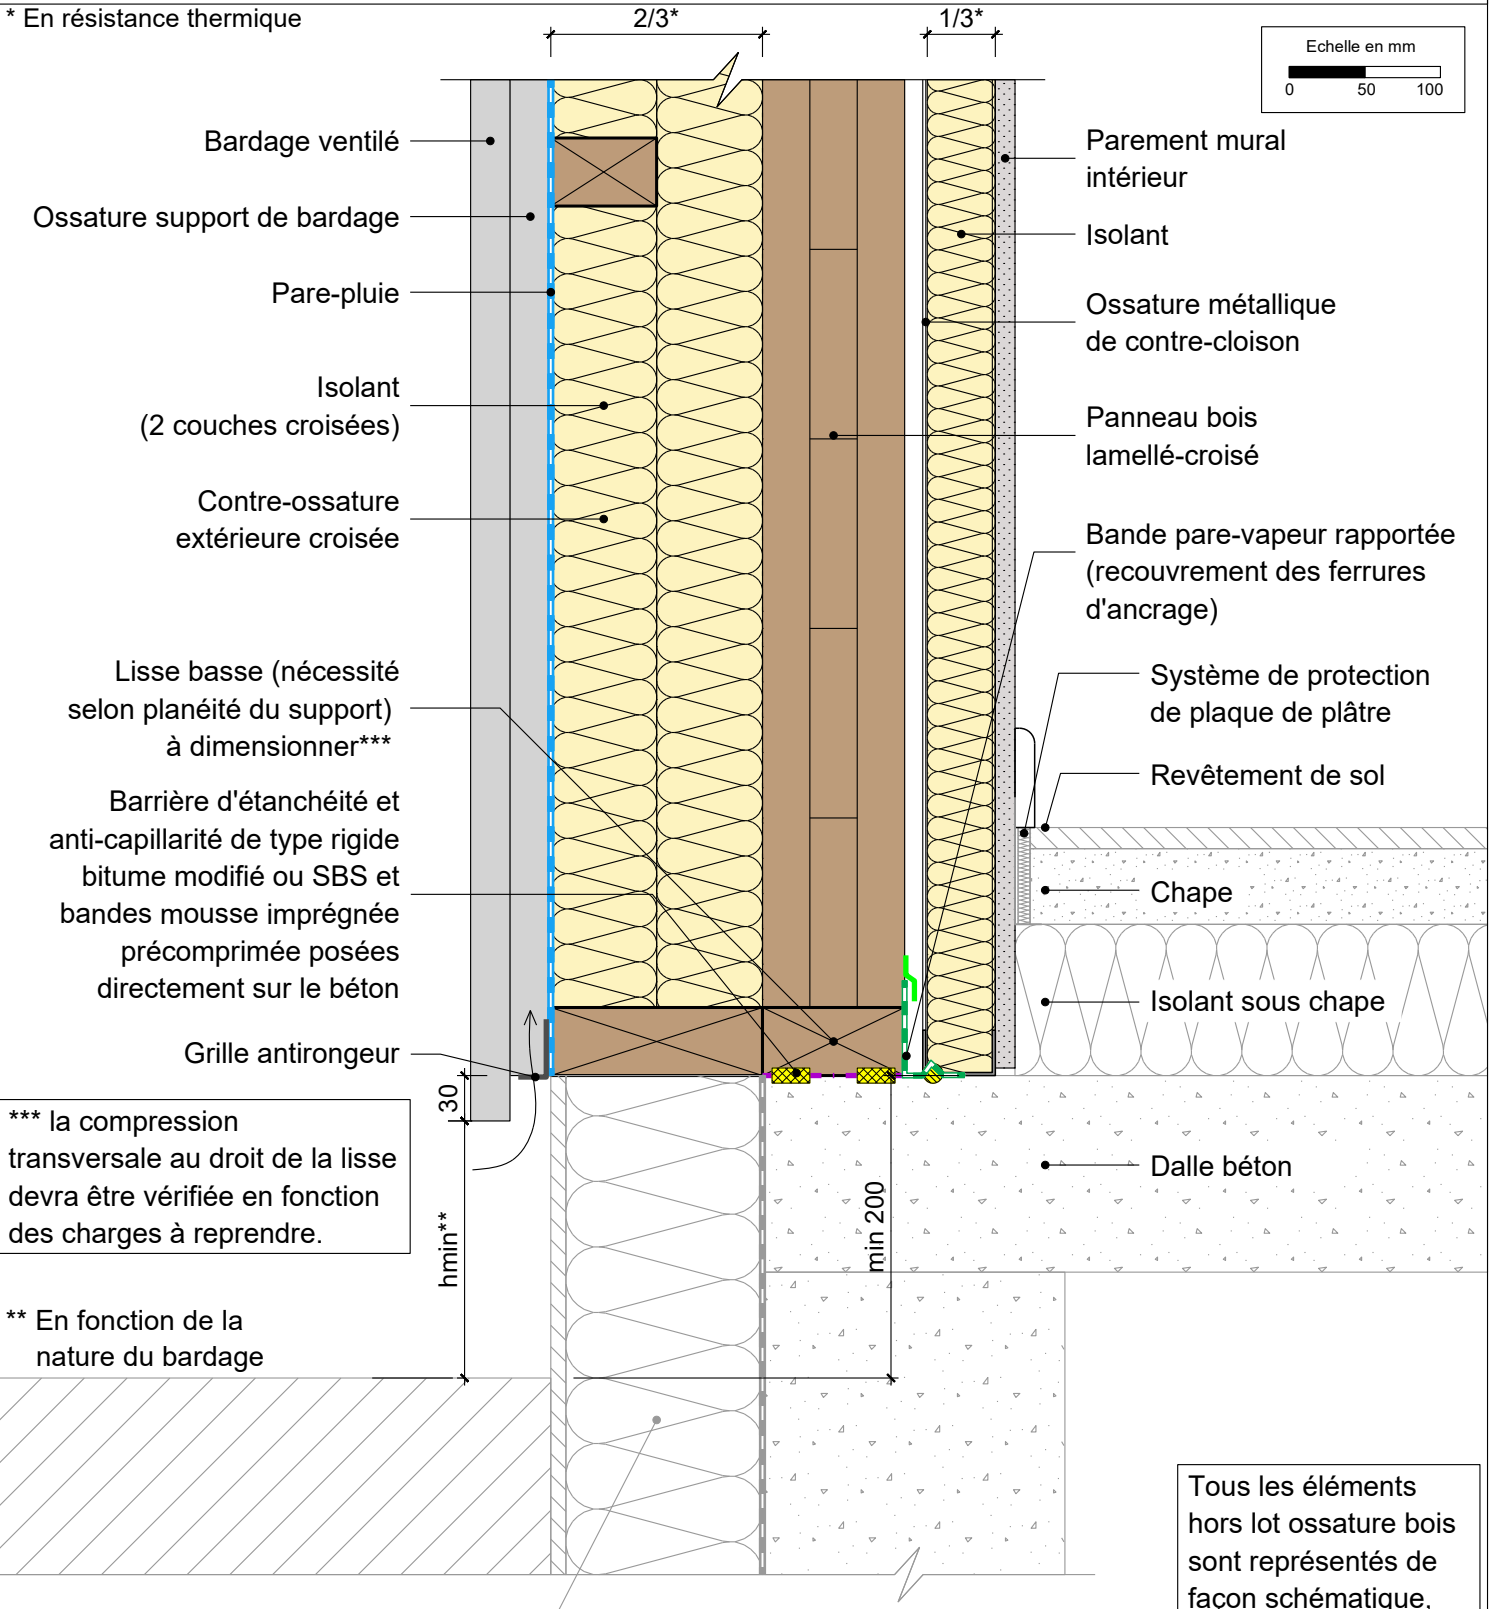

\*\*\* la compression transversale au droit de la lisse devra être vérifiée en fonction des charges à reprendre.

\*\* En fonction de la nature du bardage

Tous les éléments hors lot ossature bois sont représentés de façon schématique, sans aucune précision de conception.

Système d'isolation conforme aux recommandations professionnelles de la CSFE  
*L'isolation thermique par l'extérieur des parois enterrées avec revêtement d'étanchéité*

Il est rappelé à l'utilisateur qui consulte le site et utilise les informations qu'il contient, qu'il doit les utiliser sous sa seule responsabilité en vérifiant leur pertinence, leur cohérence et leur non obsolescence.