


MUR EXTERIEUR TYPE 9

Mur panneau bois lamellé-croisé avec isolant extérieur Détail jonction plancher CLT sur mur CLT

Attention : Ce type de mise en oeuvre avec interposition du panneau de plancher entre les deux panneaux de mur peut engendrer des problèmes de retraits gonflements qui seront à appréhender suivant le projet et les matériaux de second oeuvre. D'autre part, la compression transversale au droit du panneau de plancher devra être vérifiée en fonction des charges à reprendre. Si nécessaire, la solution avec pose sur muraille sera à privilégier .

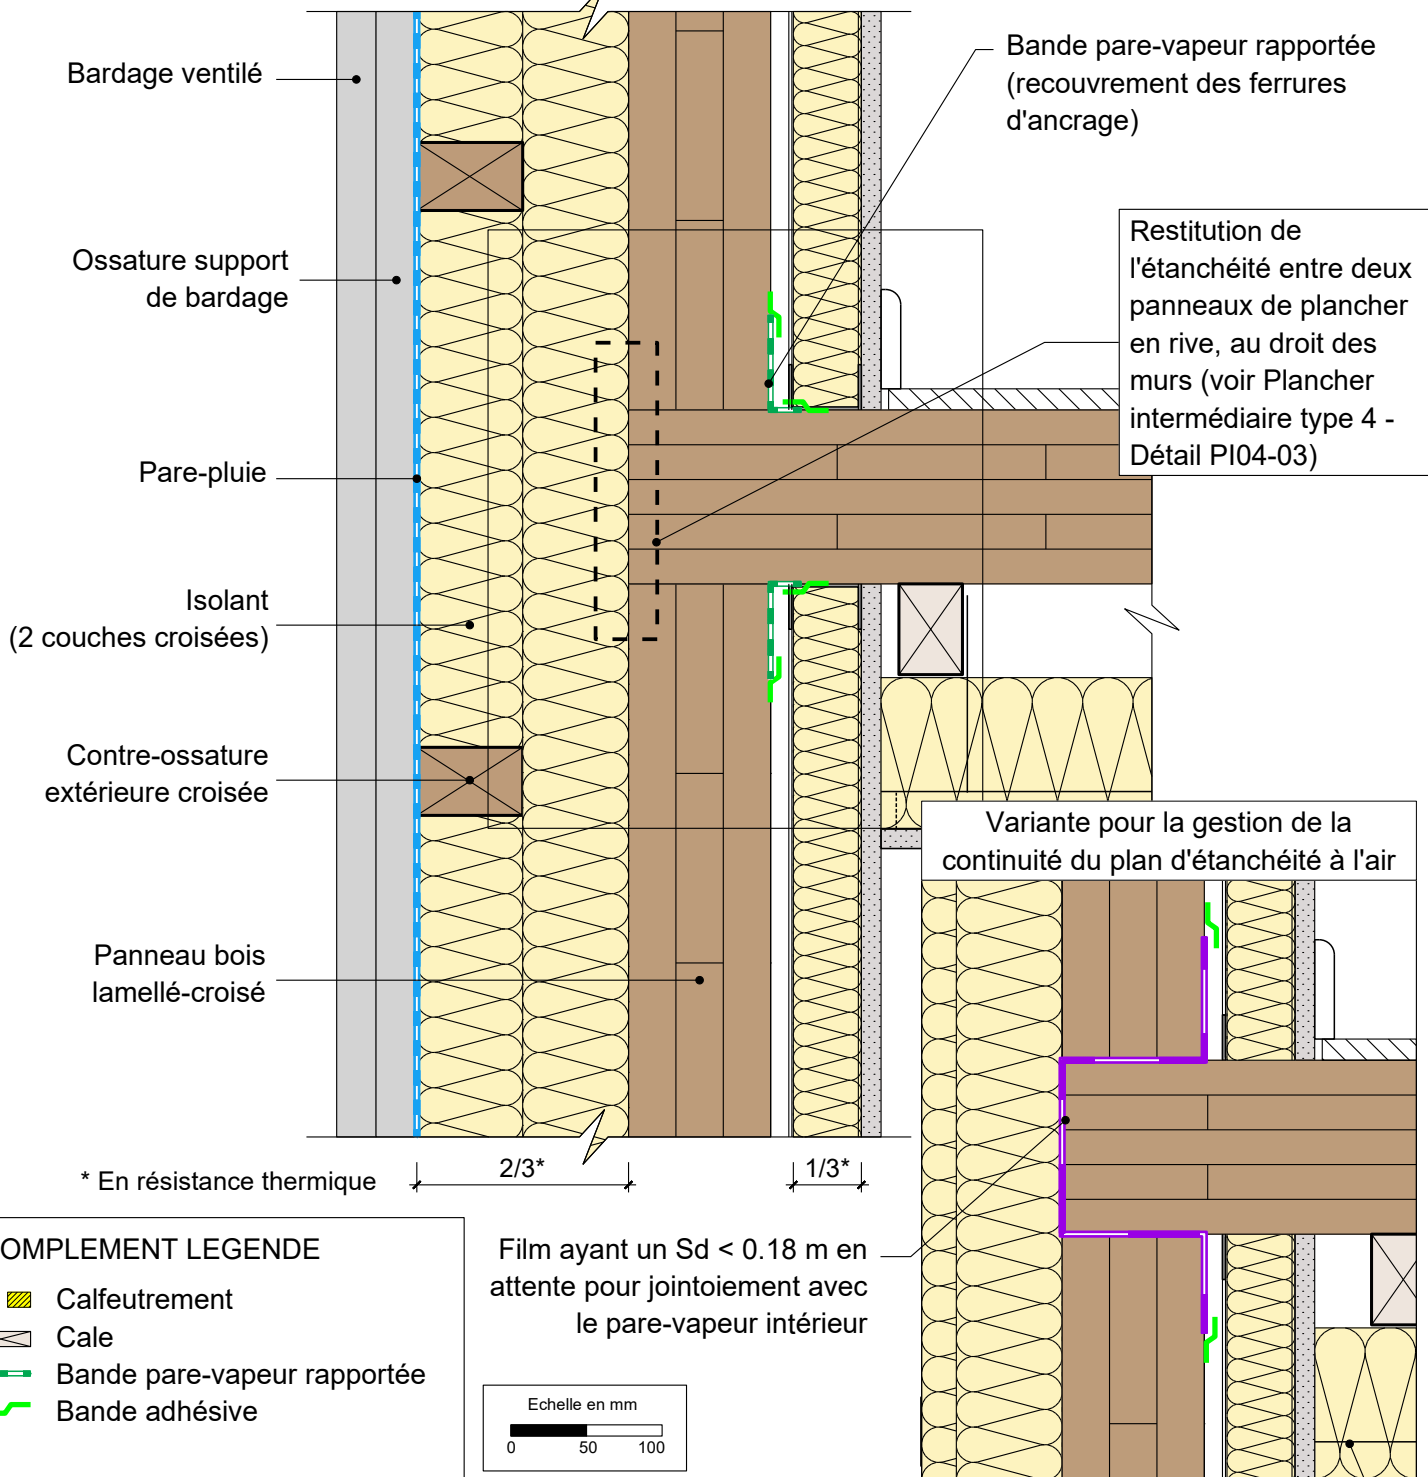

20/02/2025

ME09-05

Vue en coupe verticale

Ech 1/5

Il est rappelé à l'utilisateur qui consulte le site et utilise les informations qu'il contient, qu'il doit les utiliser sous sa seule responsabilité en vérifiant leur pertinence, leur cohérence et leur non obsolescence.

catalogue-bois-construction.fr