






MUR EXTERIEUR TYPE 9

Mur panneau bois lamellé-croisé avec isolant extérieur Détail jonction plancher CLT / mur CLT sur muraille

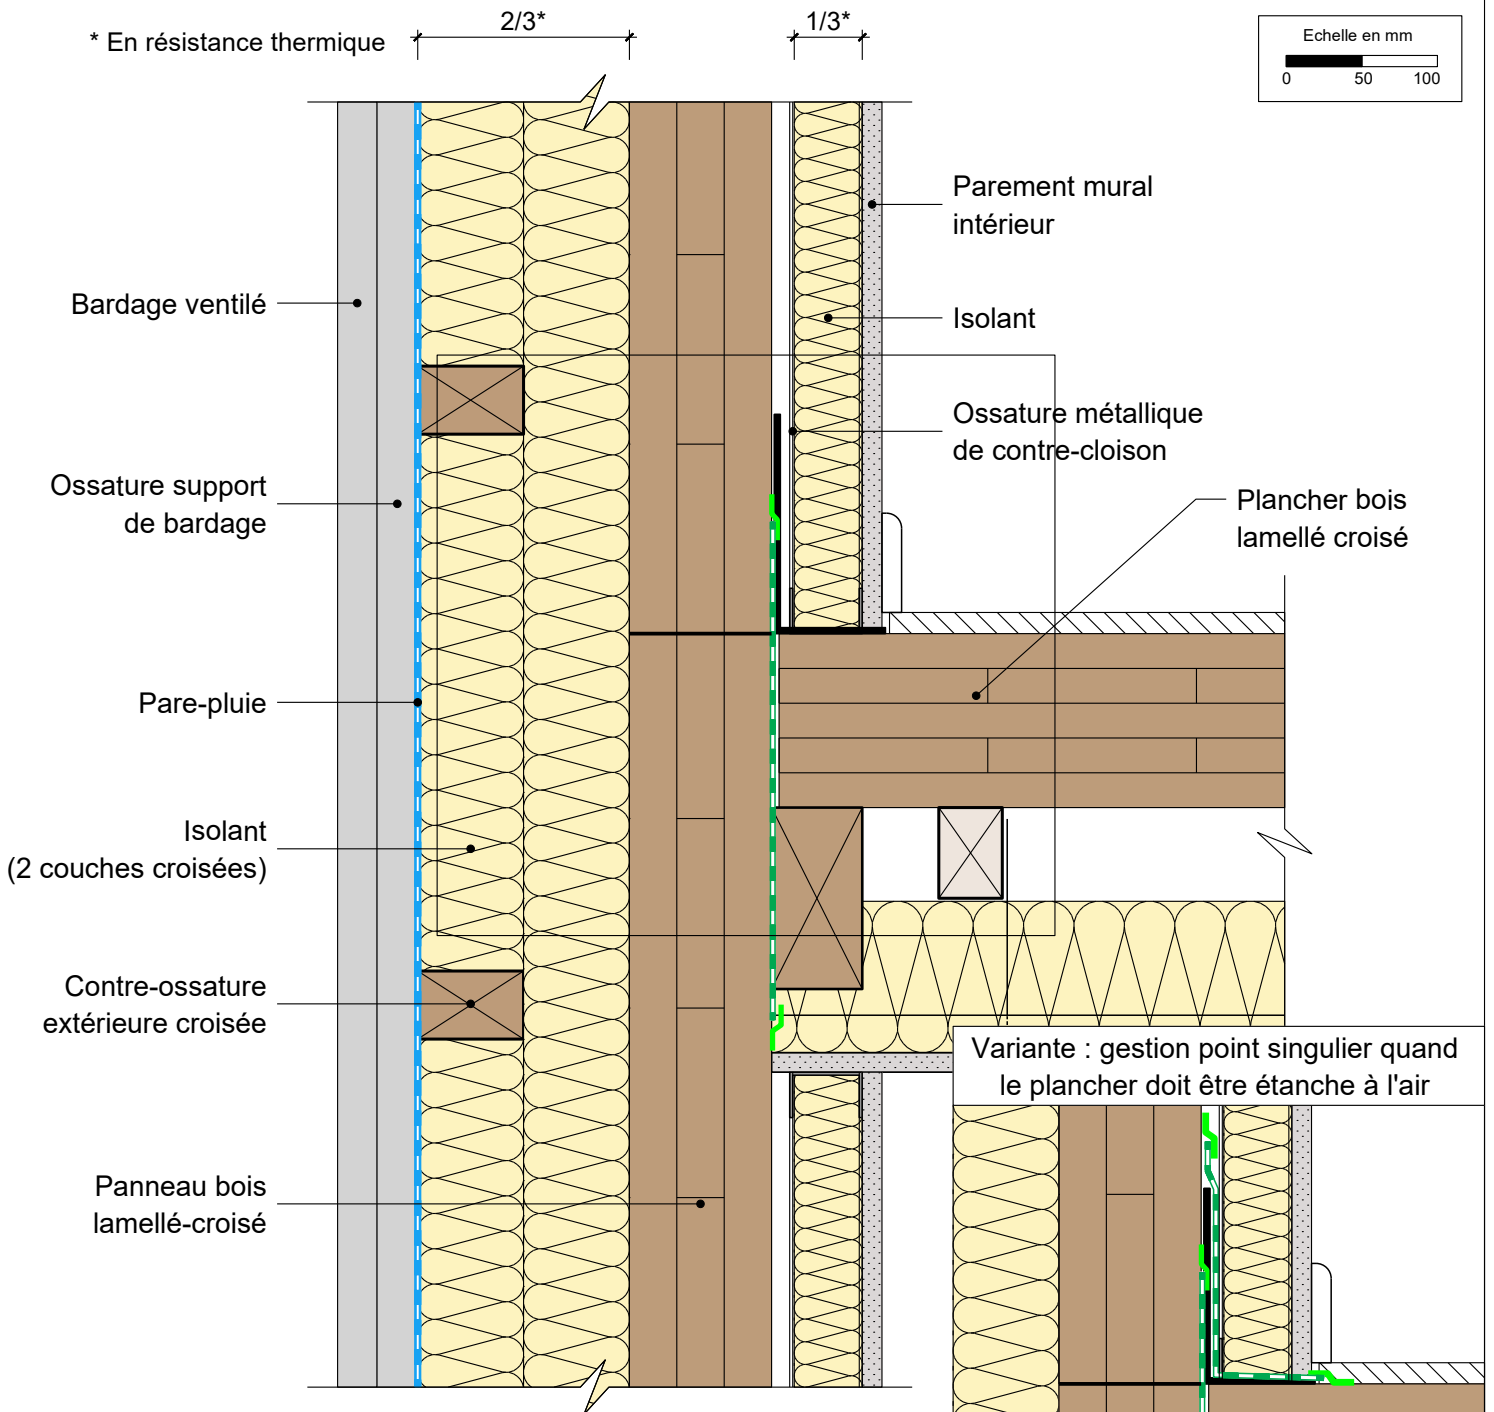

COMPLEMENT LEGENDE

-  Calfeutrement
-  Cale
-  Bande pare-vapeur rapportée
-  Bande adhésive

20/02/2025

ME09-06

Vue en coupe verticale

Ech 1/5

Il est rappelé à l'utilisateur qui consulte le site et utilise les informations qu'il contient, qu'il doit les utiliser sous sa seule responsabilité en vérifiant leur pertinence, leur cohérence et leur non obsolescence.

catalogue-bois-construction.fr