
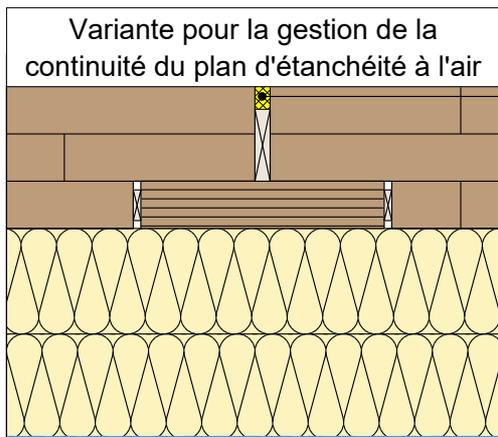
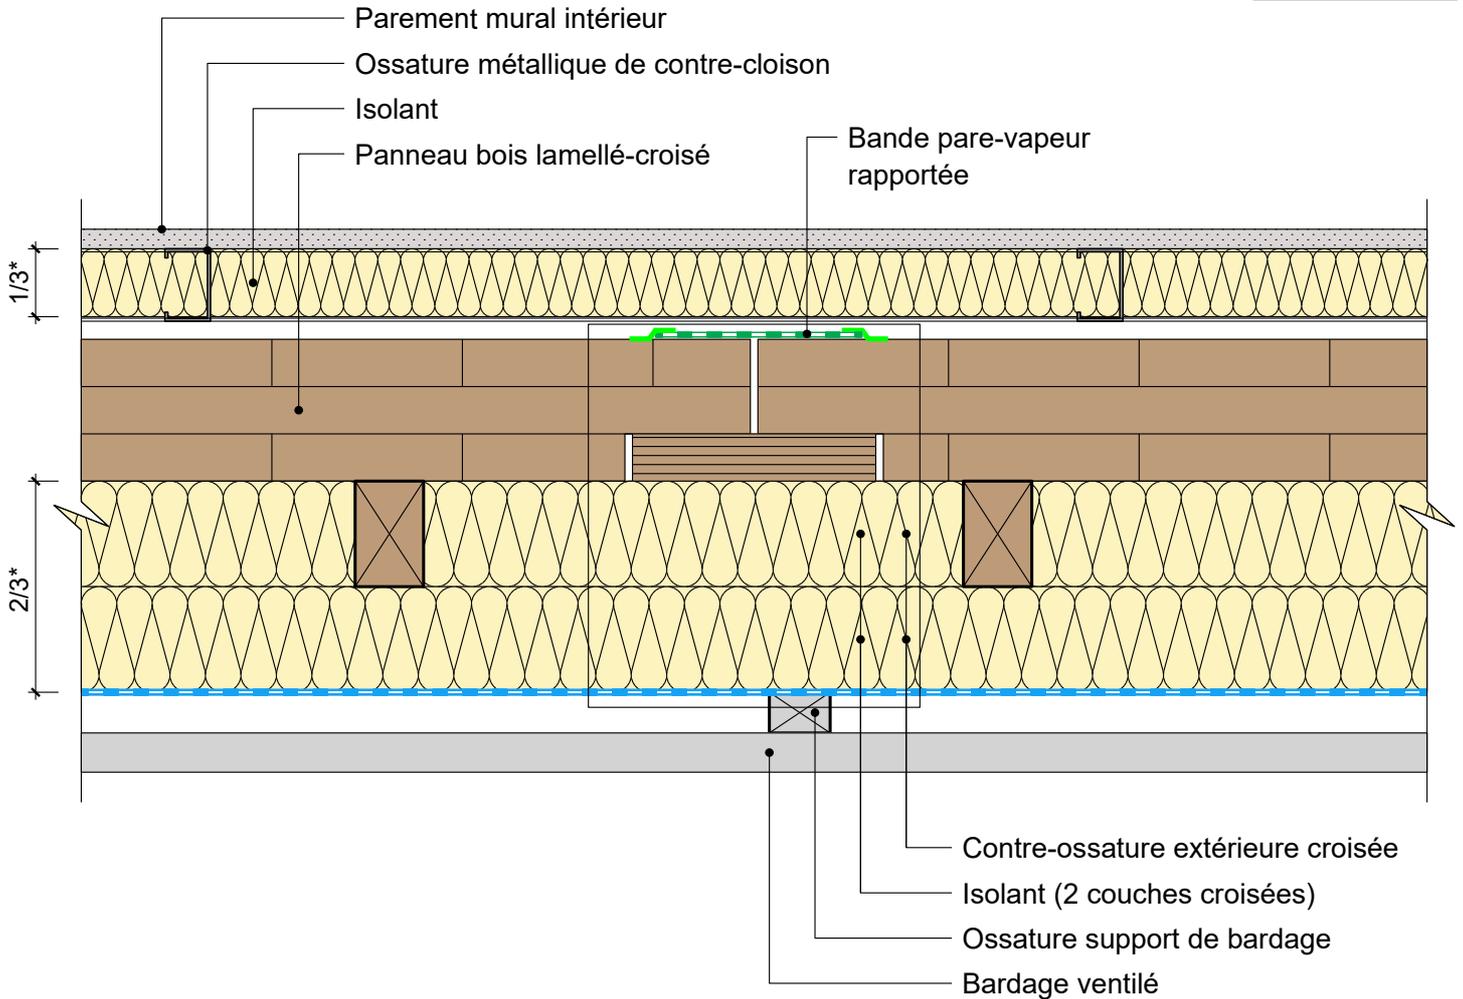


MUR EXTERIEUR TYPE 9

Mur panneau bois lamellé-croisé avec isolant extérieur Détail de raccordement vertical entre deux parois

* En résistance thermique

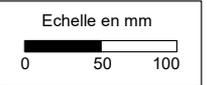

COMPLEMENT LEGENDE

- Calfeutrement
- Cale
- Pare-pluie
- Bande adhésive

20/02/2025

ME09-07

Vue en coupe horizontale

Ech 1/5

Il est rappelé à l'utilisateur qui consulte le site et utilise les informations qu'il contient, qu'il doit les utiliser sous sa seule responsabilité en vérifiant leur pertinence, leur cohérence et leur non obsolescence.

catalogue-bois-construction.fr