







MUR EXTERIEUR TYPE 9

Mur panneau bois lamellé-croisé avec isolant extérieur
 Détail d'angle rentrant



* En résistance thermique

COMPLEMENT LEGENDE

-  Calfeutrement
-  Cale
-  Pare-pluie
-  Bande adhésive

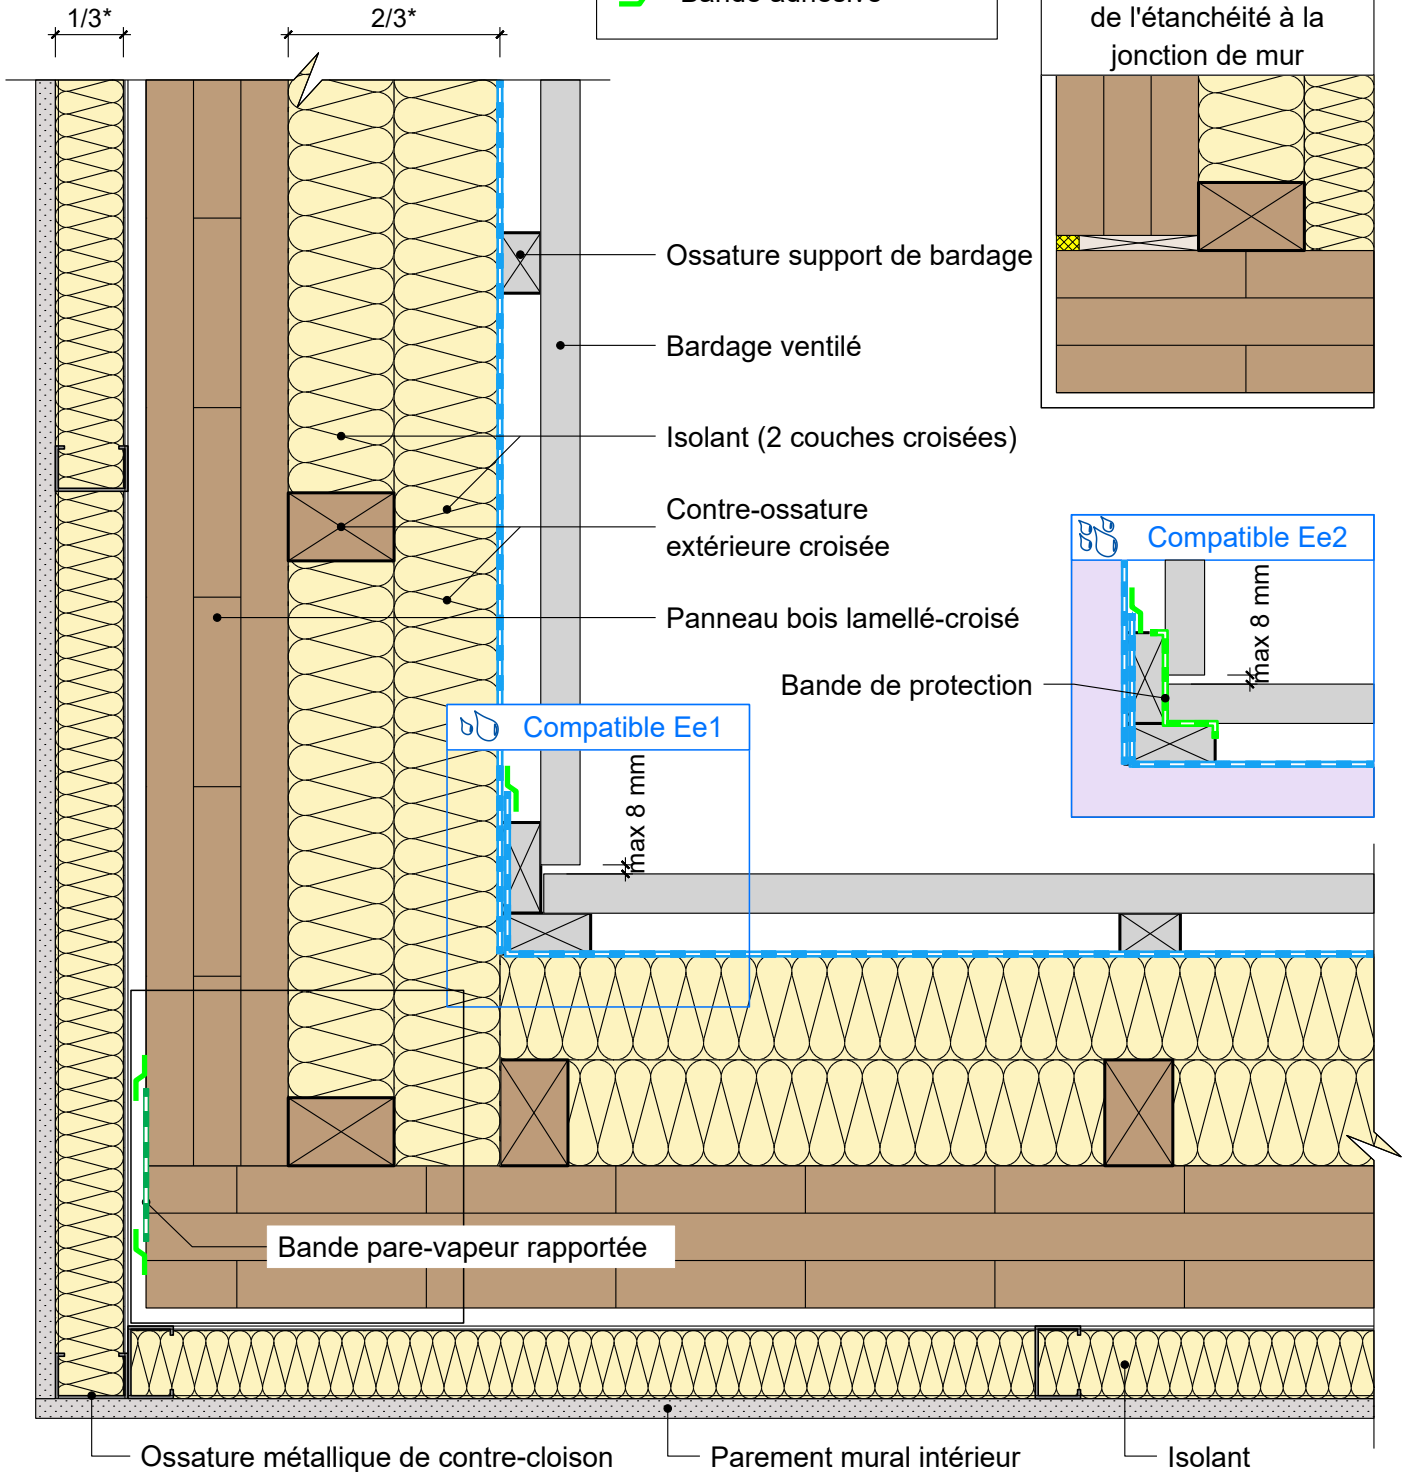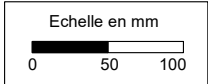

Variante pour la gestion de l'étanchéité à la jonction de mur

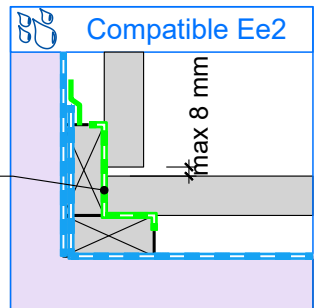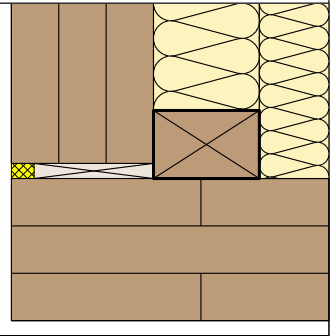

20/02/2025

ME09-10

Vue en coupe horizontale

Ech 1/5

Il est rappelé à l'utilisateur qui consulte le site et utilise les informations qu'il contient, qu'il doit les utiliser sous sa seule responsabilité en vérifiant leur pertinence, leur cohérence et leur non obsolescence.

catalogue-bois-construction.fr