


MUR EXTERIEUR TYPE 9

Mur panneau bois lamellé-croisé avec isolant extérieur
 Détail d'angle sortant

COMPLEMENT LEGENDE

-  Calfeutrement
-  Cale
-  Pare-pluie
-  Bande adhésive

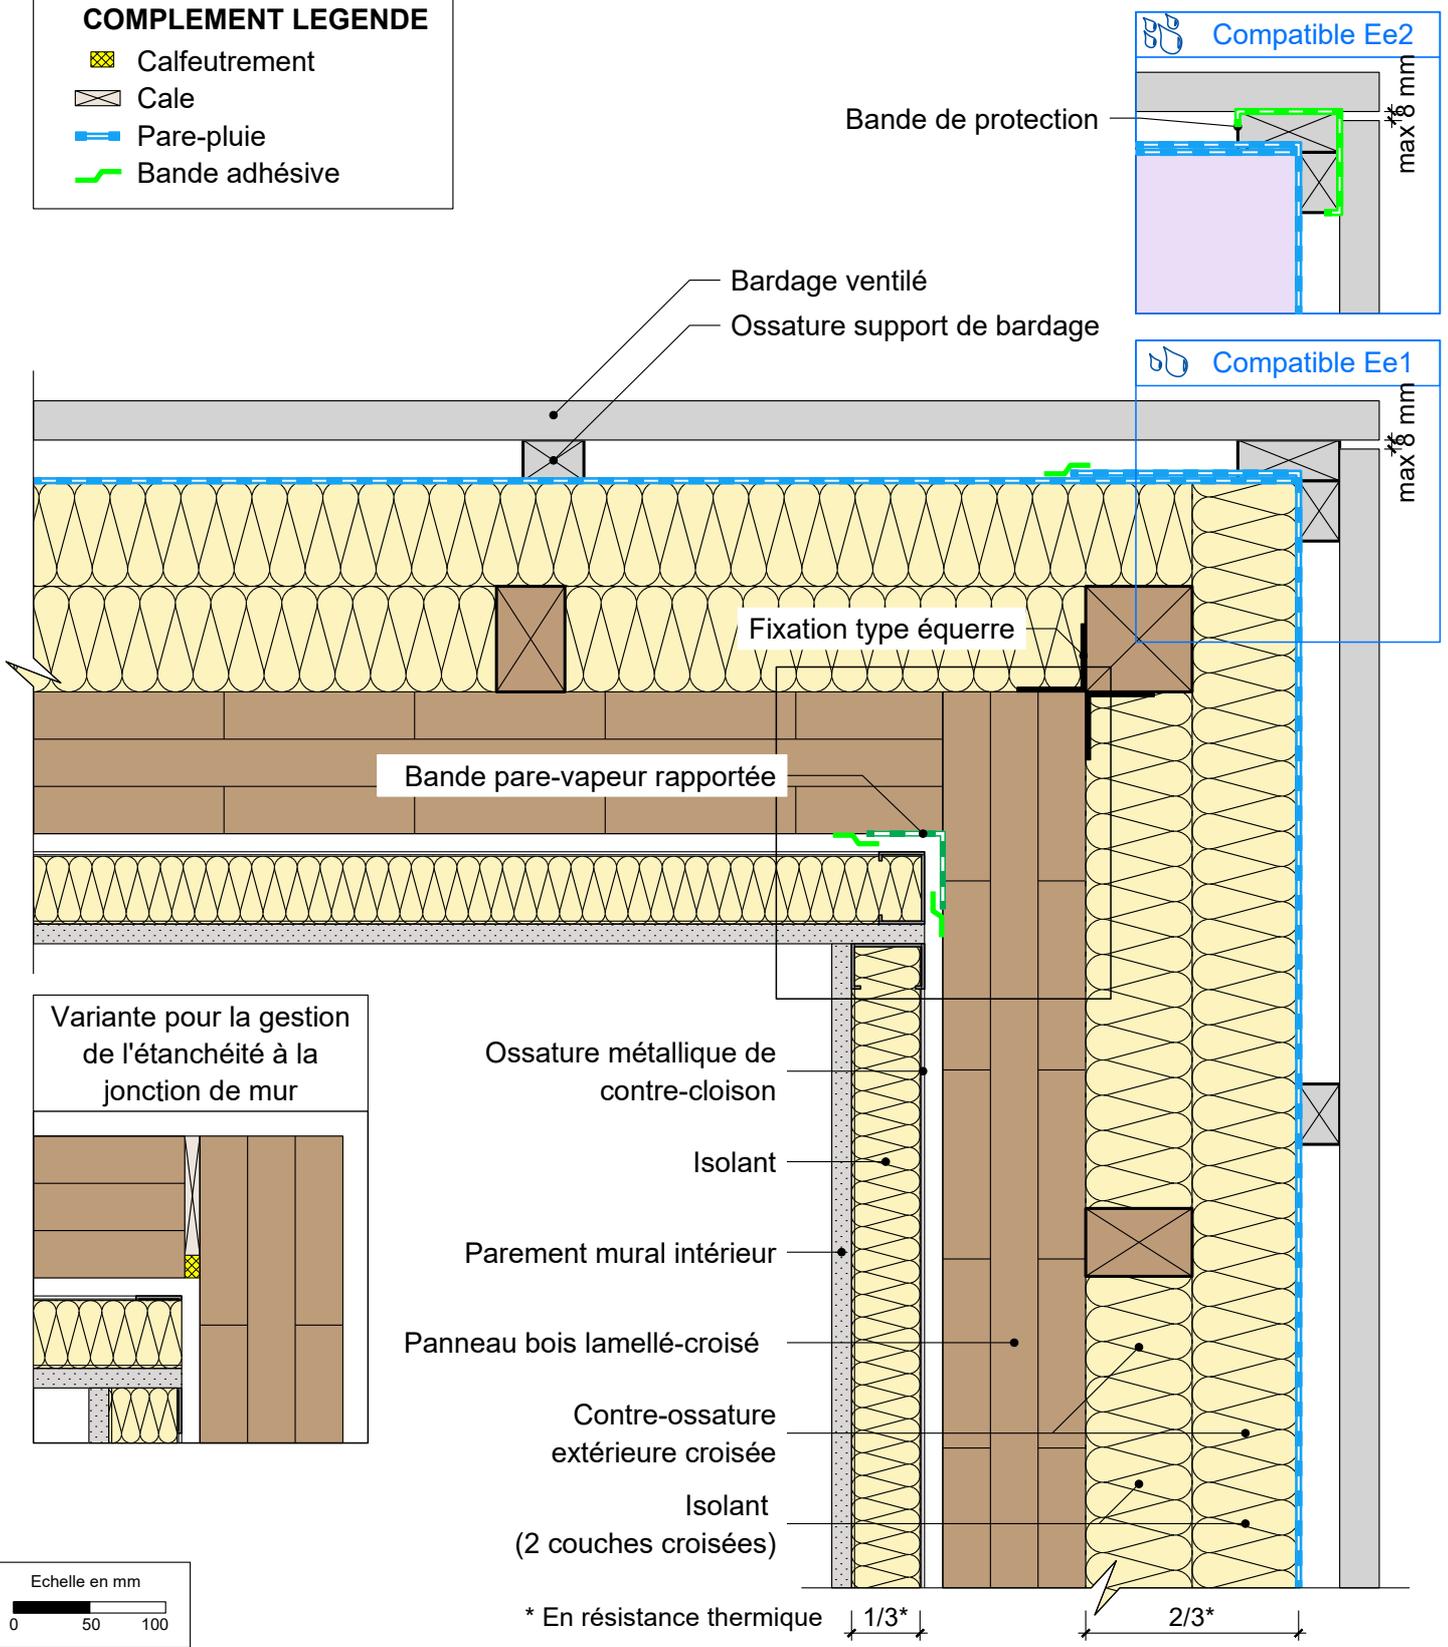

Il est rappelé à l'utilisateur qui consulte le site et utilise les informations qu'il contient, qu'il doit les utiliser sous sa seule responsabilité en vérifiant leur pertinence, leur cohérence et leur non obsolescence.