
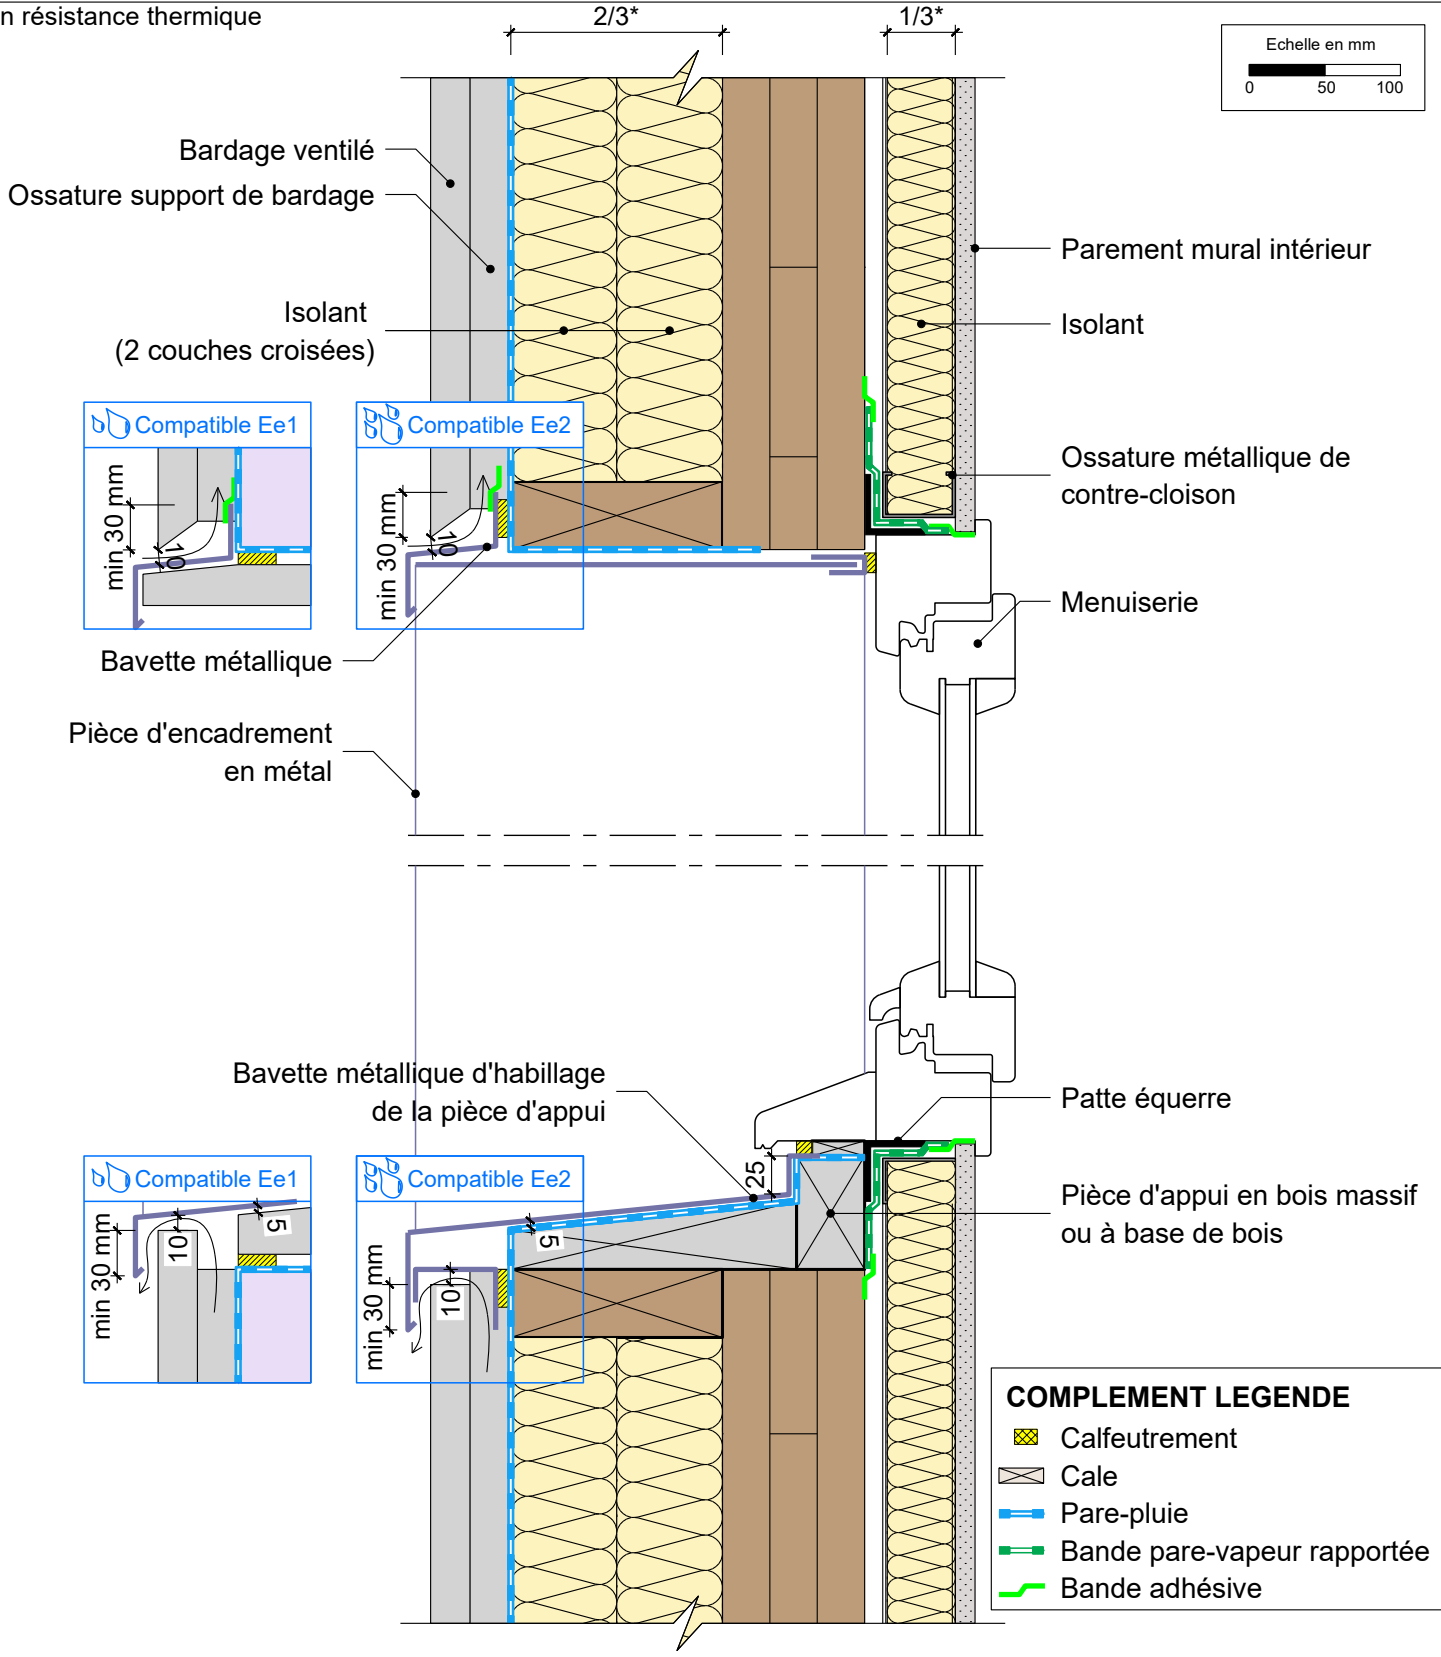


MUR EXTERIEUR TYPE 9

Mur panneau bois lamellé-croisé avec isolant extérieur  
 Détail sur menuiserie avec encadrement rapporté métal

\* En résistance thermique

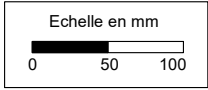

20/02/2025

ME09-14

Vue en coupe verticale

Ech 1/5

Il est rappelé à l'utilisateur qui consulte le site et utilise les informations qu'il contient, qu'il doit les utiliser sous sa seule responsabilité en vérifiant leur pertinence, leur cohérence et leur non obsolescence.

catalogue-bois-construction.fr

