
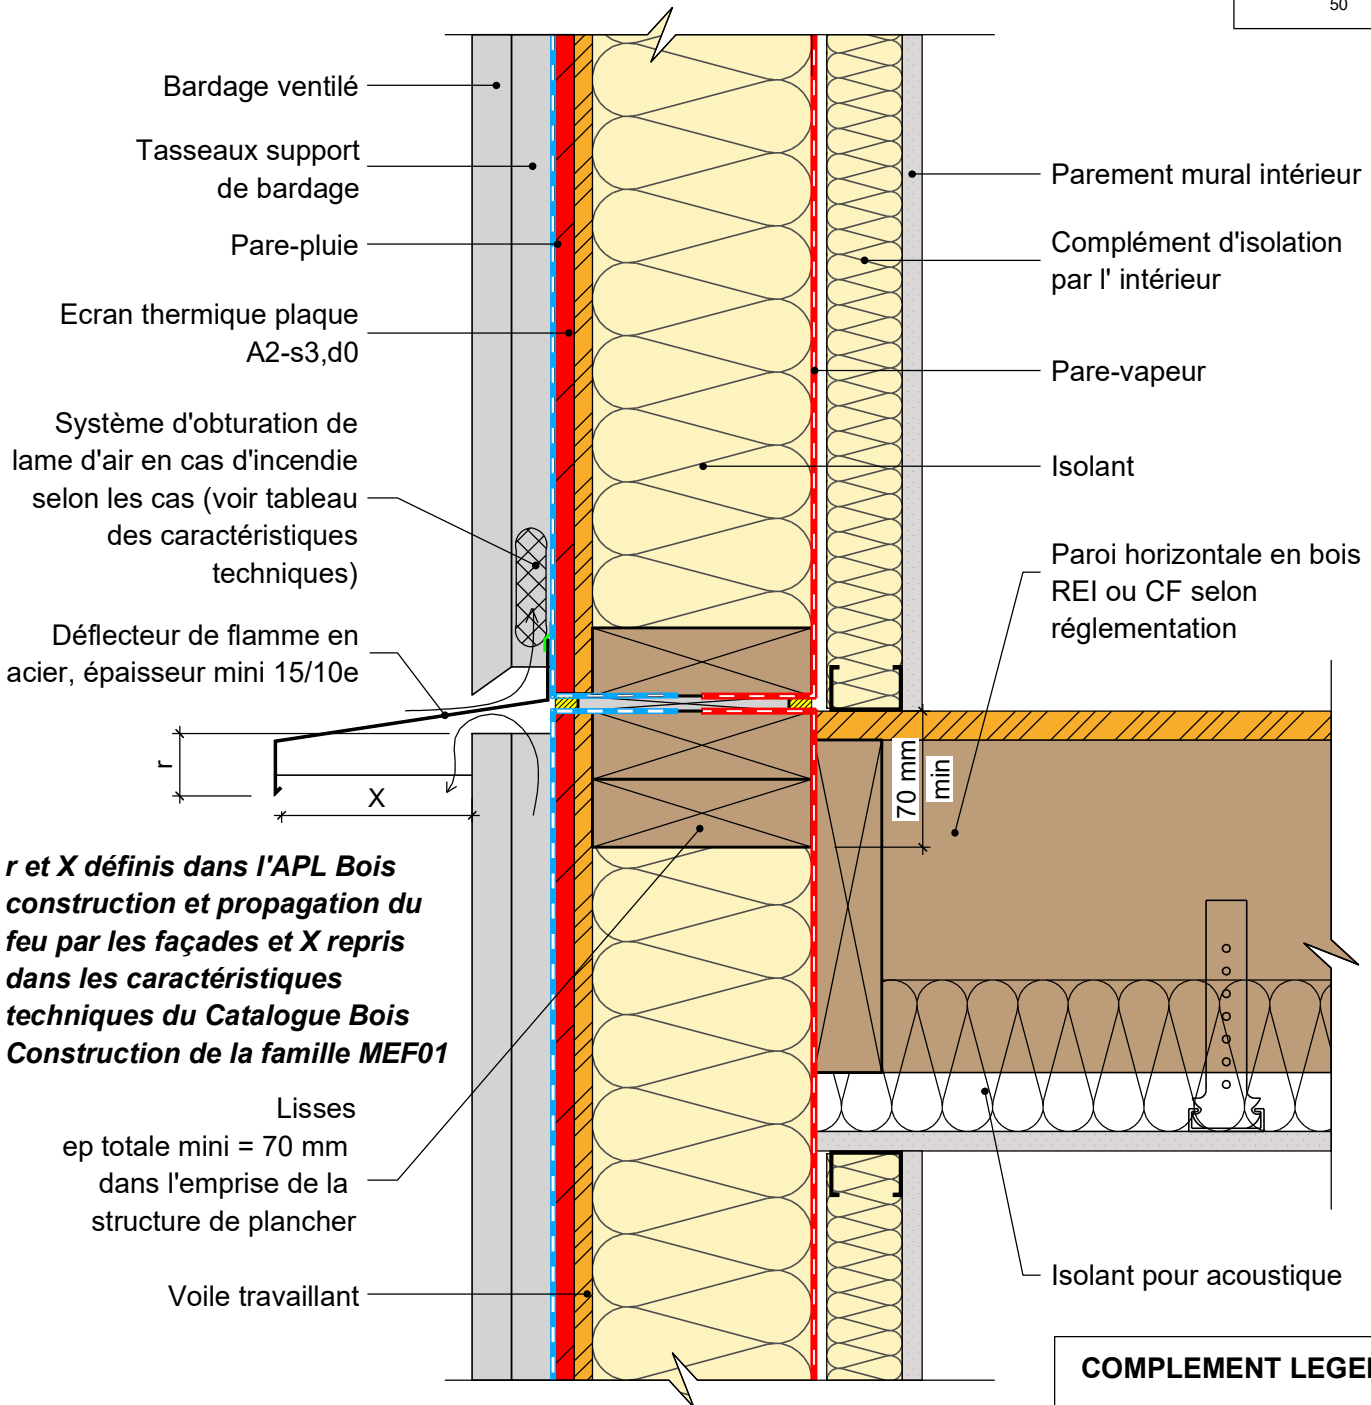


MUR EXTERIEUR

pour exigences globales feu façade - écran thermique plaque A2

Paroi continue - Liaison plancher bois - Déflecteur acier

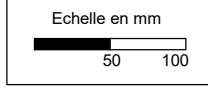

r et X définis dans l'APL Bois construction et propagation du feu par les façades et X repris dans les caractéristiques techniques du Catalogue Bois Construction de la famille MEF01

COMPLEMENT LEGENDE	
	Calfeutrement
	Cale
	Pare-vapeur
	Pare-pluie
	Bande adhésive

20/02/2025

MEF01-03

Vue en coupe verticale

Ech 1/5

Il est rappelé à l'utilisateur qui consulte le site et utilise les informations qu'il contient, qu'il doit les utiliser sous sa seule responsabilité en vérifiant leur pertinence, leur cohérence et leur non obsolescence.

www.catalogue-bois-construction.fr

