
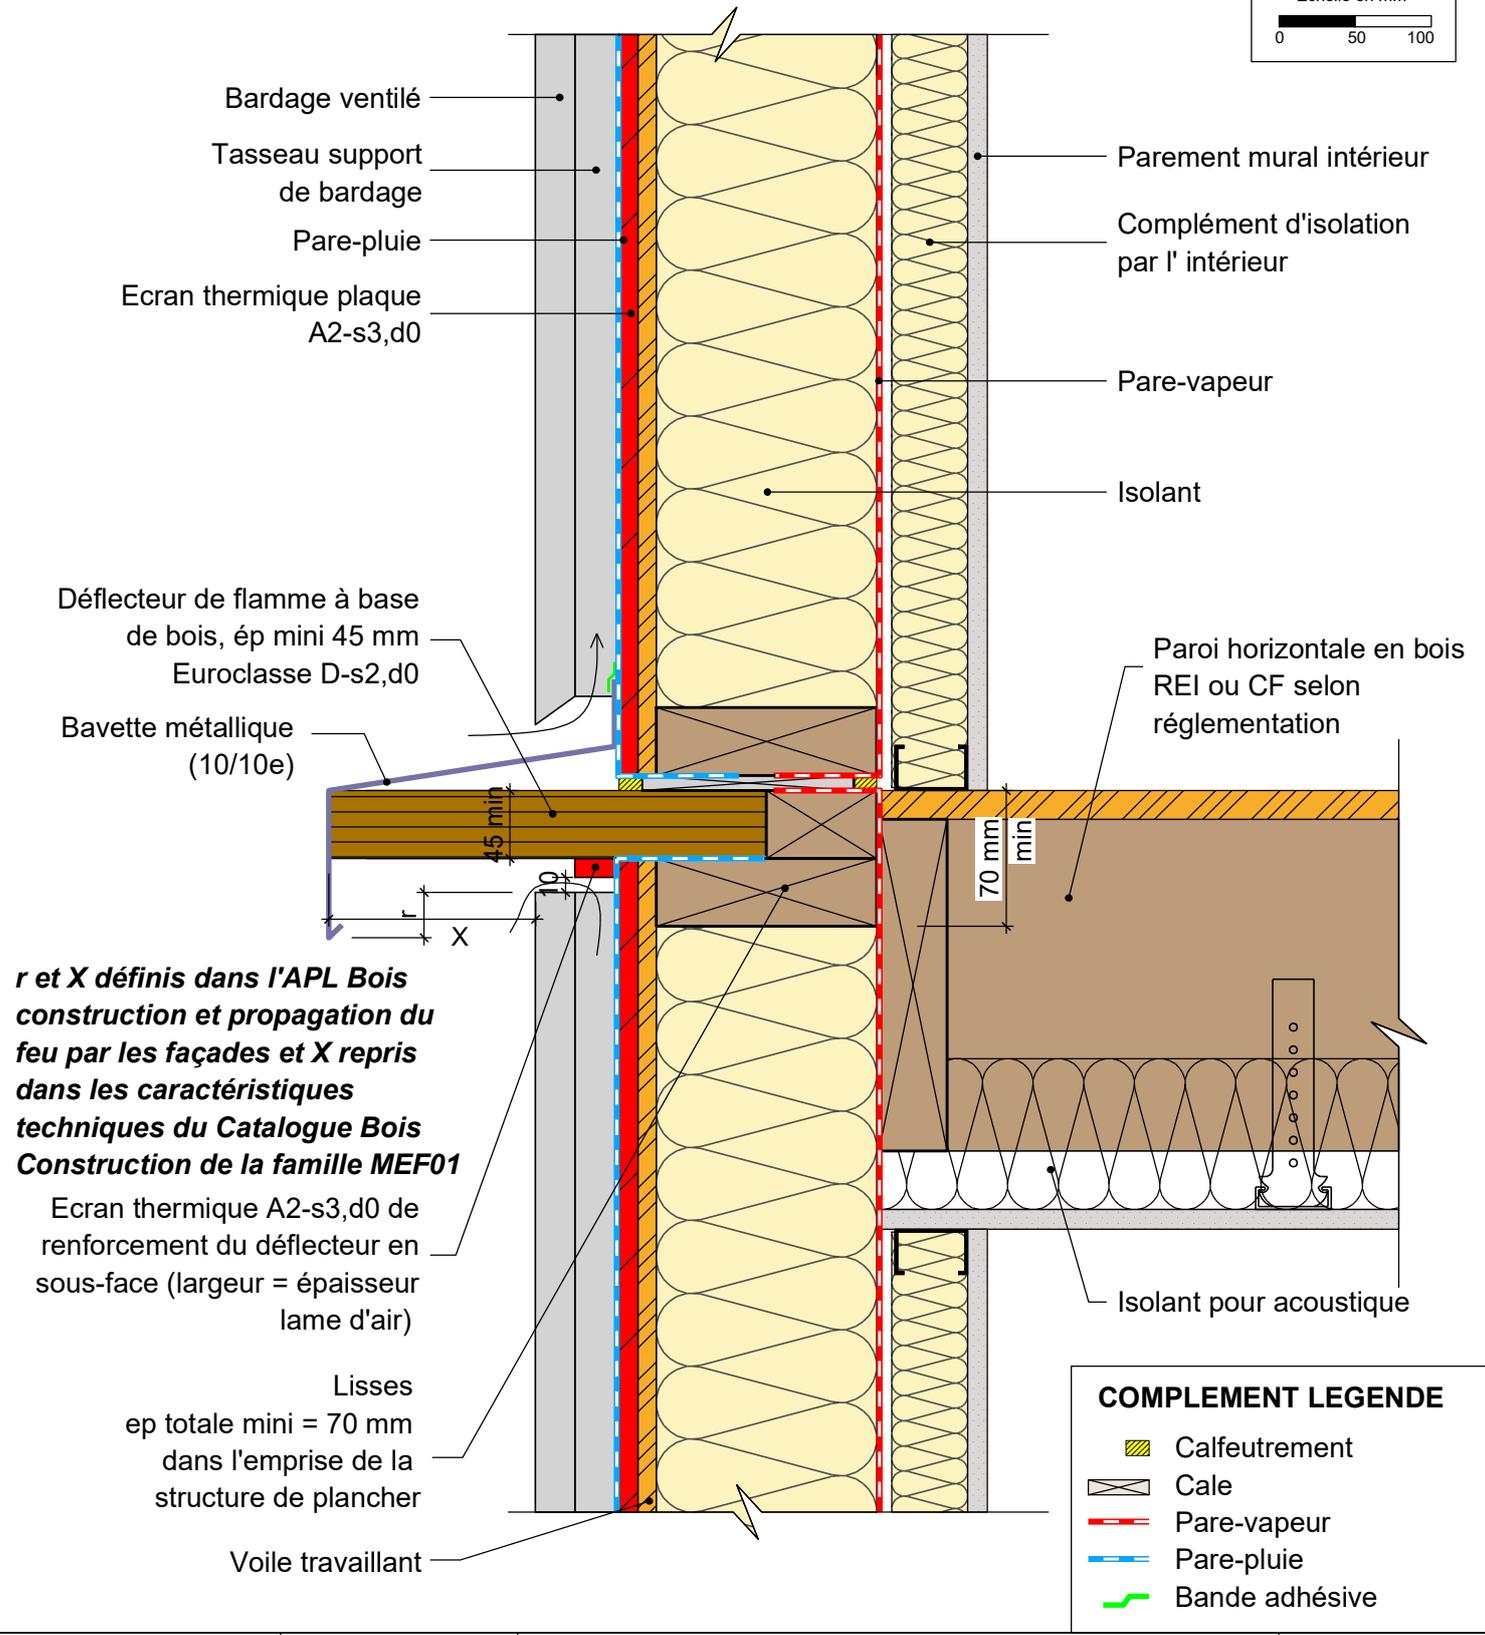


MUR EXTERIEUR

pour exigences globales feu façade - écran thermique plaque A2

Paroi continue - Liaison plancher bois - Déflecteur bois renforcé

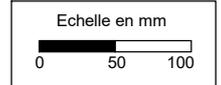

r et *X* définis dans l'APL Bois construction et propagation du feu par les façades et *X* repris dans les caractéristiques techniques du Catalogue Bois Construction de la famille MEF01

Ecran thermique A2-s3,d0 de renforcement du déflecteur en sous-face (largeur = épaisseur lame d'air)

Lisses ep totale mini = 70 mm dans l'emprise de la structure de plancher

Voile travaillant

COMPLEMENT LEGENDE

- Calfeutrement
- Cale
- Pare-vapeur
- Pare-pluie
- Bande adhésive

Il est rappelé à l'utilisateur qui consulte le site et utilise les informations qu'il contient, qu'il doit les utiliser sous sa seule responsabilité en vérifiant leur pertinence, leur cohérence et leur non obsolescence.