


MUR EXTERIEUR


pour exigences globales feu façade - écran thermique laine de roche

Partie courante

Coupe verticale

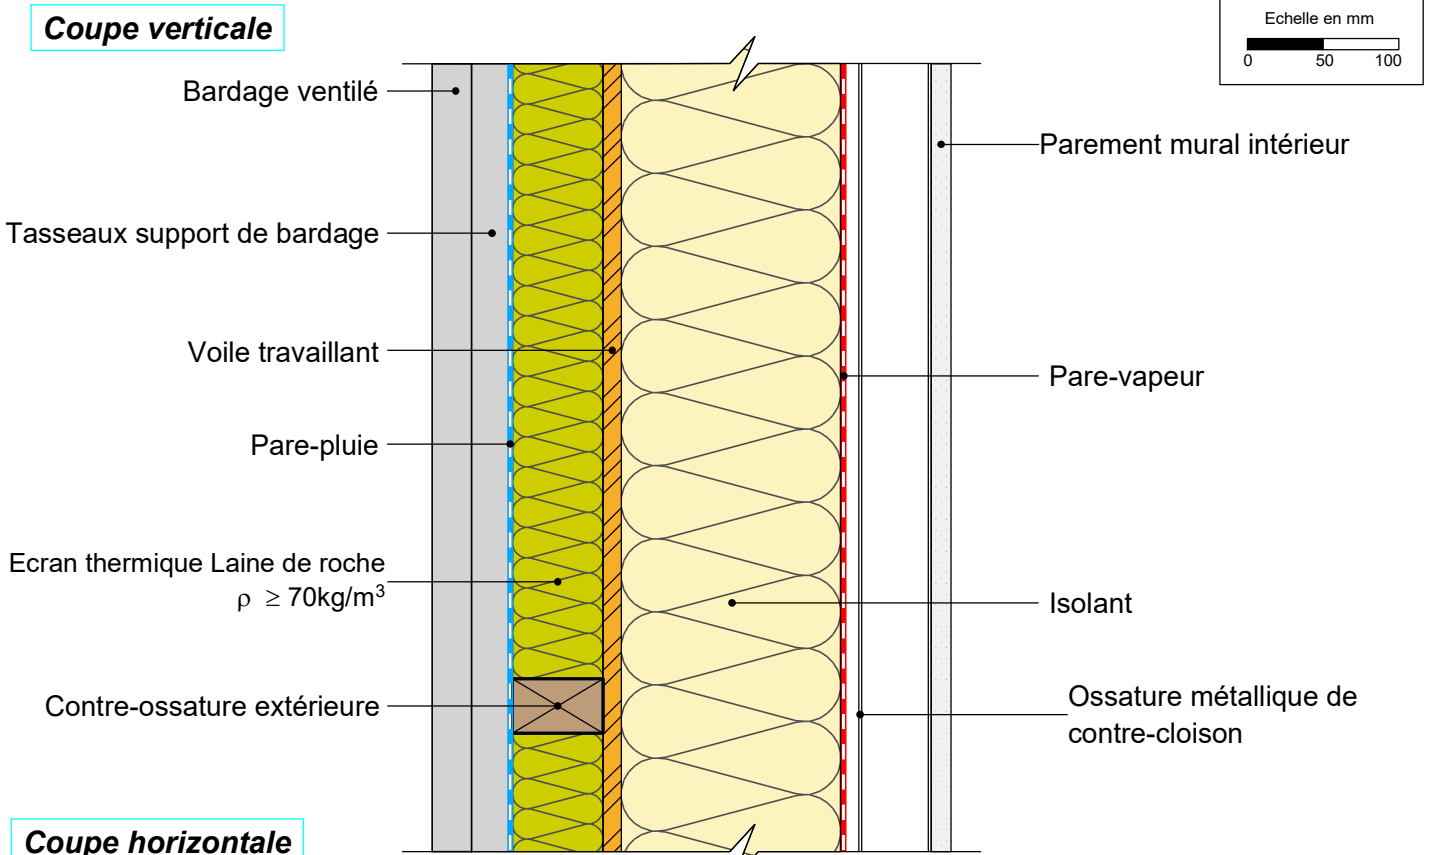

Coupe horizontale

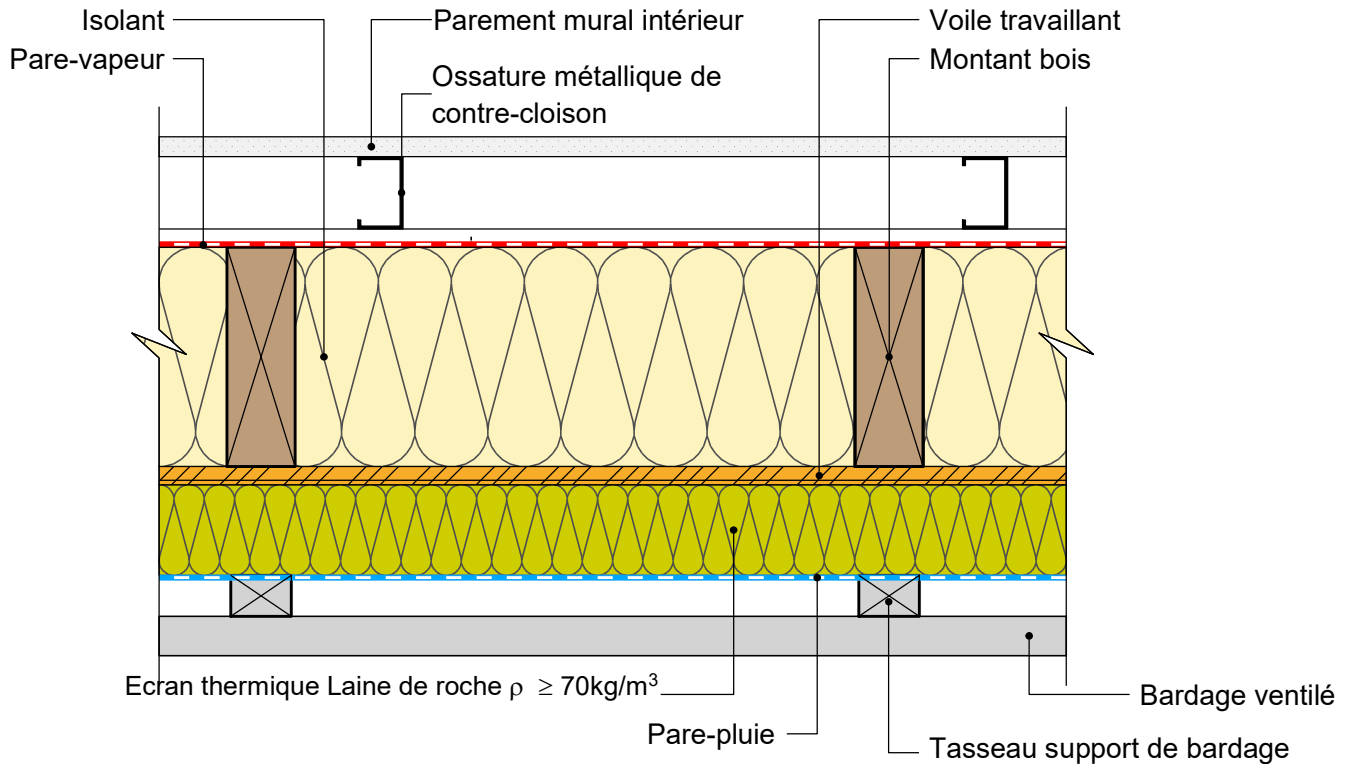

20/02/2025

MEF02-02

Vues en coupe verticale et horizontale

Ech 1/5

Il est rappelé à l'utilisateur qui consulte le site et utilise les informations qu'il contient, qu'il doit les utiliser sous sa seule responsabilité en vérifiant leur pertinence, leur cohérence et leur non obsolescence.

www.catalogue-bois-construction.fr