


MUR EXTERIEUR

pour exigences globales feu façade - écran thermique laine de roche



Paroi continue - Détail angle sortant

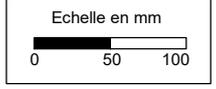

Compatible Ee2

Bande de protection

Compatible Ee1

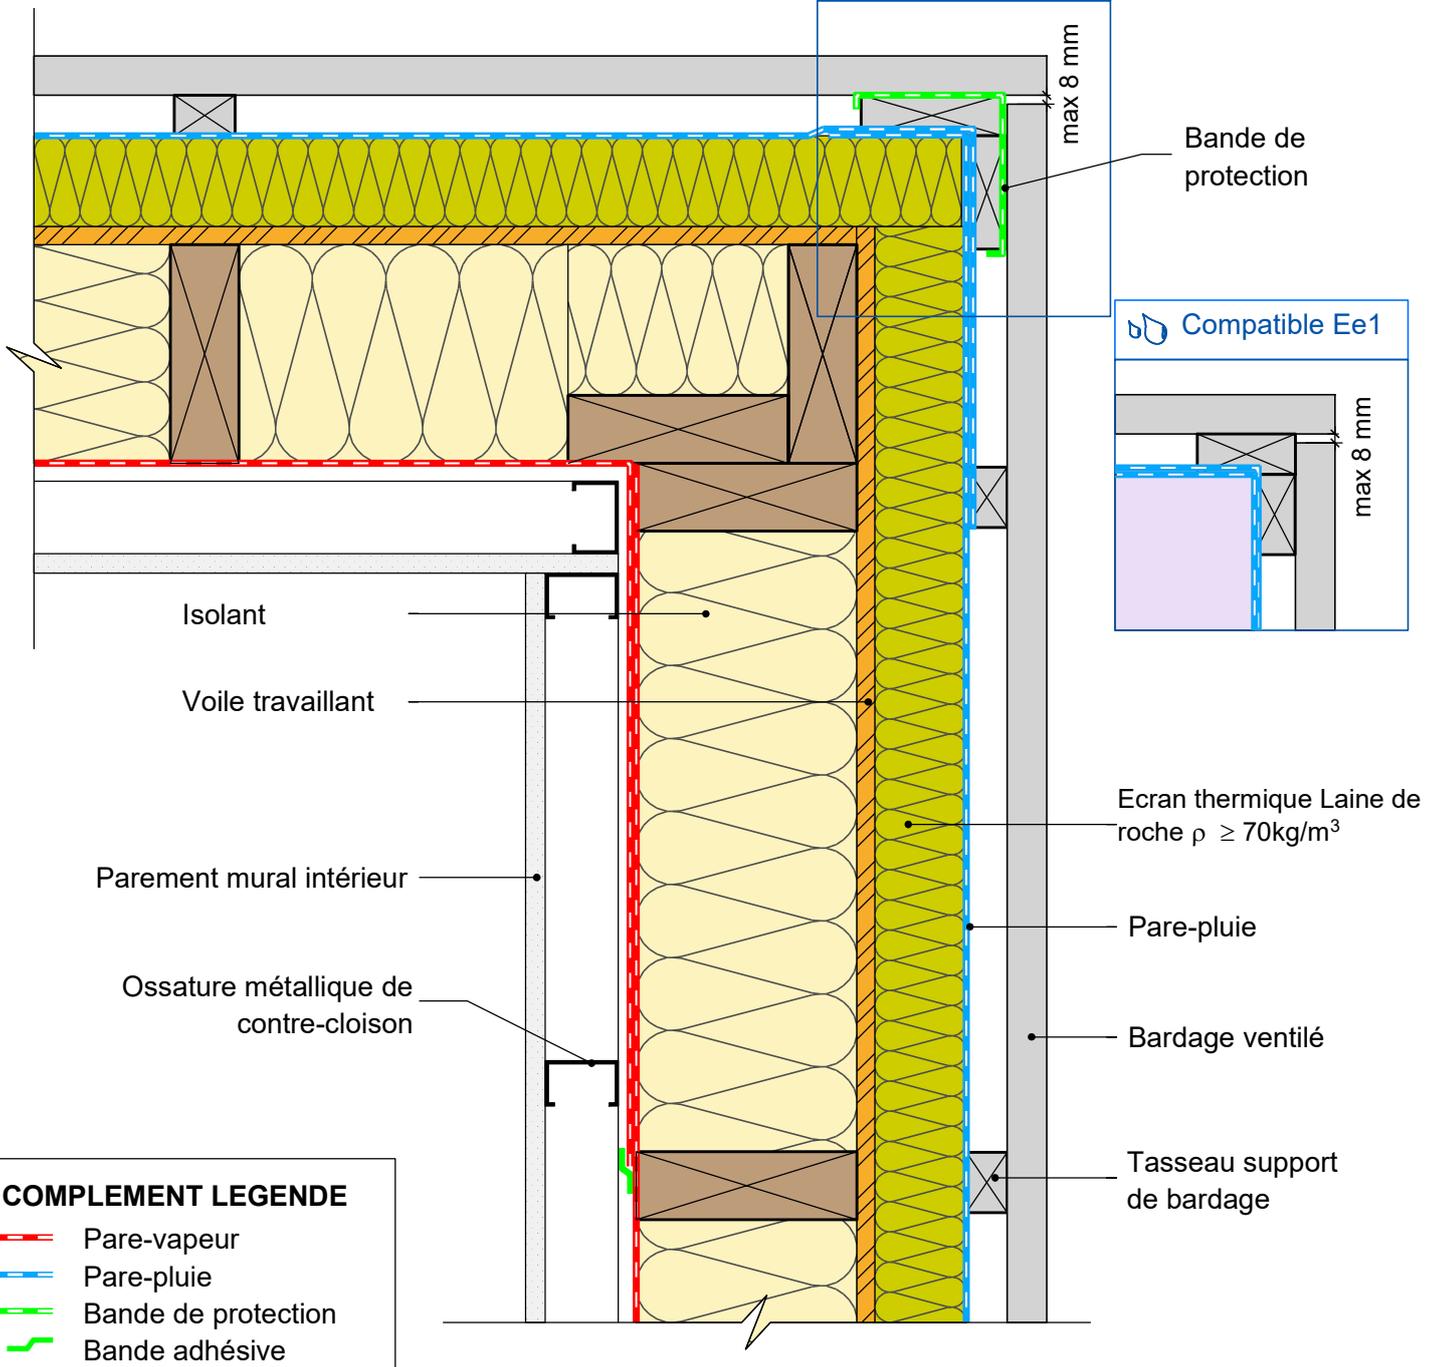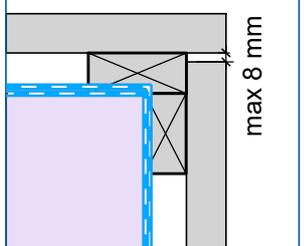

COMPLEMENT LEGENDE

- Pare-vapeur
- Pare-pluie
- Bande de protection
- Bande adhésive

Ce détail n'est pas appréhendé dans le cadre de l'APL Bois construction et propagation du feu par les façades, il ne doit être considéré que comme une orientation et doit faire l'objet d'une évaluation

Il est rappelé à l'utilisateur qui consulte le site et utilise les informations qu'il contient, qu'il doit les utiliser sous sa seule responsabilité en vérifiant leur pertinence, leur cohérence et leur non obsolescence.