
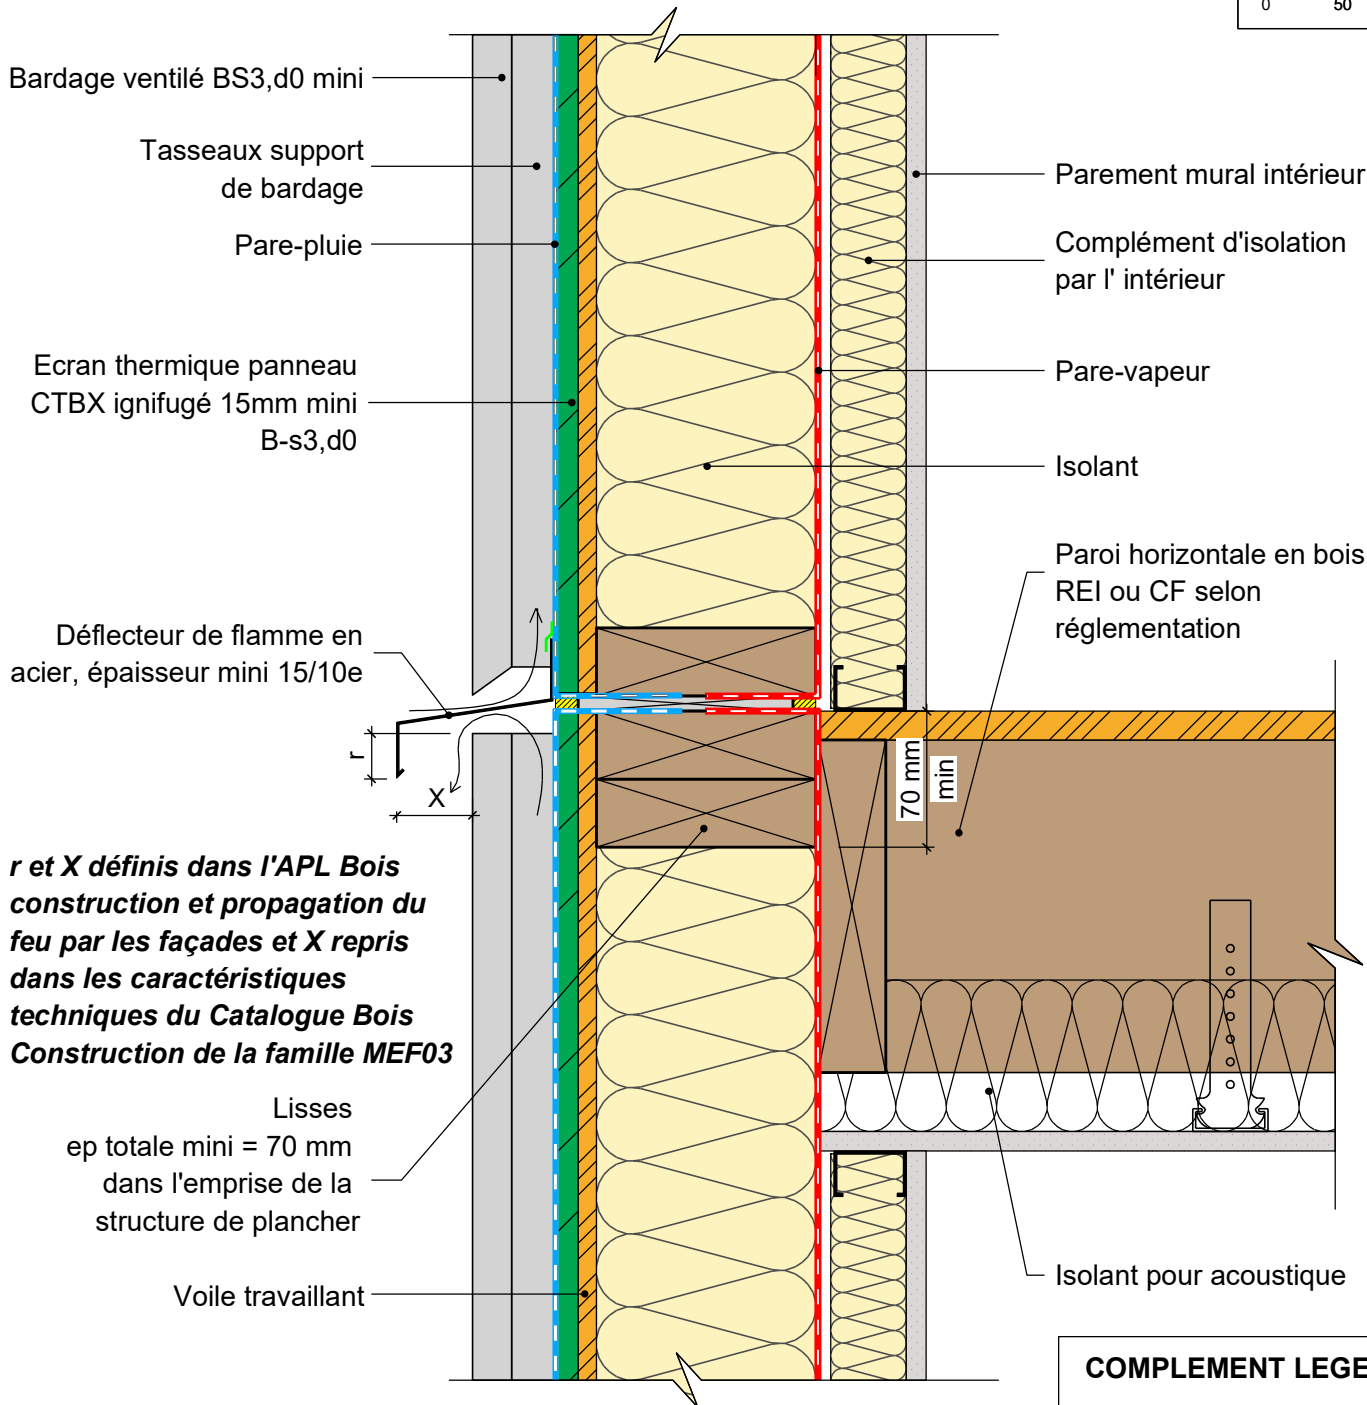


# MUR EXTERIEUR

pour exigences globales feu façade - écran thermique CTBX ignifugé

Paroi continue - Liaison plancher bois - Déflecteur acier

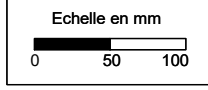

*r et X définis dans l'APL Bois construction et propagation du feu par les façades et X repris dans les caractéristiques techniques du Catalogue Bois Construction de la famille MEF03*

COMPLEMENT LEGENDE	
	Calfoutrement
	Cale
	Pare-vapeur
	Pare-pluie
	Bande adhésive

Il est rappelé à l'utilisateur qui consulte le site et utilise les informations qu'il contient, qu'il doit les utiliser sous sa seule responsabilité en vérifiant leur pertinence, leur cohérence et leur non obsolescence.