
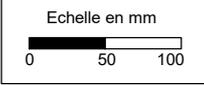


MUR EXTERIEUR

pour exigences globales feu façade - écran thermique CTBX ignifugé

Détail sur menuiserie avec embrasures matériaux A2-s3,d0 + encadrement acier

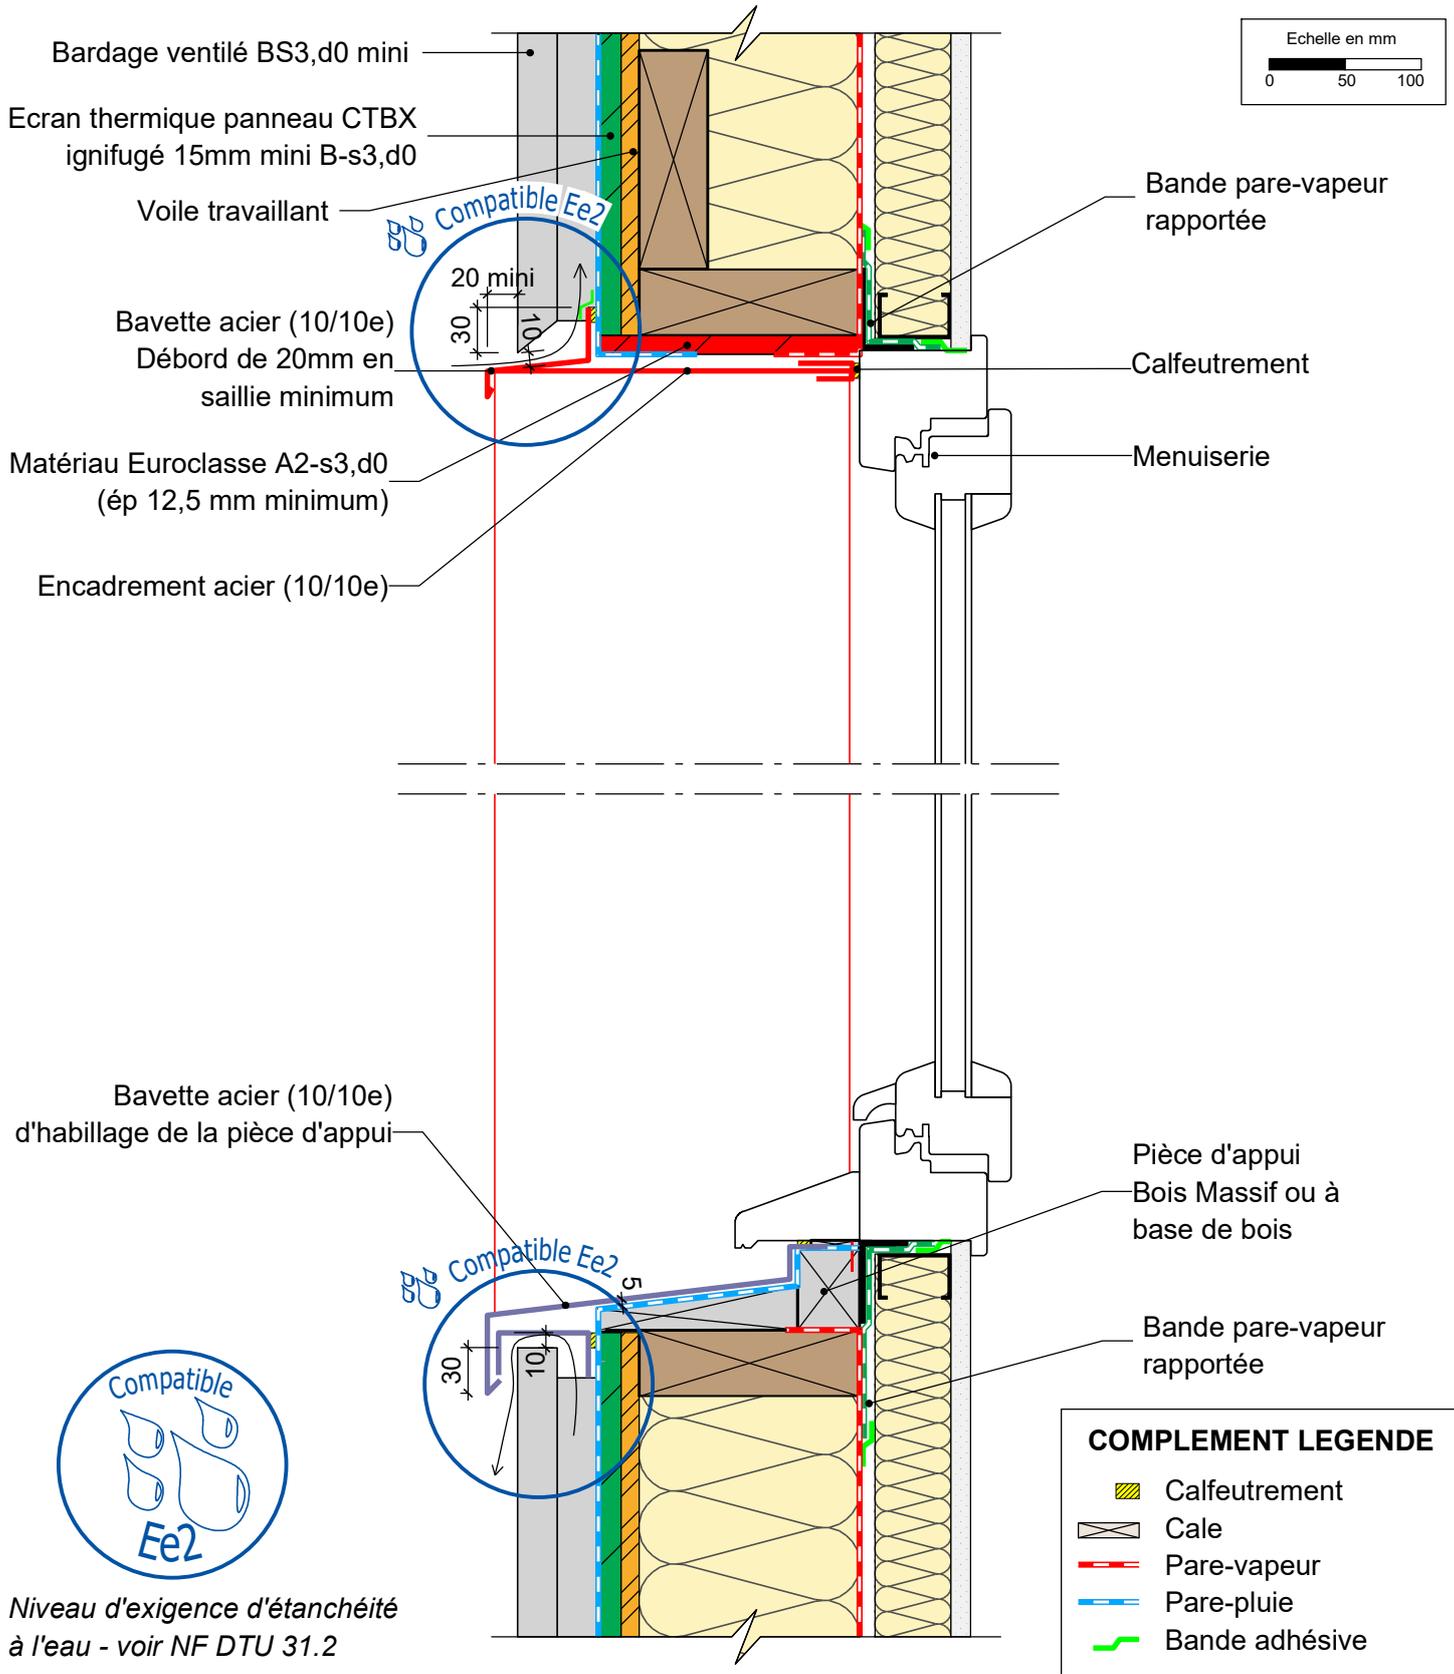

COMPLEMENT LEGENDE

	Calfeutrement
	Cale
	Pare-vapeur
	Pare-pluie
	Bande adhésive

20/02/2025

MEF03-10

Vue en coupe verticale

Ech 1/5

Il est rappelé à l'utilisateur qui consulte le site et utilise les informations qu'il contient, qu'il doit les utiliser sous sa seule responsabilité en vérifiant leur pertinence, leur cohérence et leur non obsolescence.

www.catalogue-bois-construction.fr